

แบบสรุปราคากลางงานก่อสร้างทาง สะพาน และท่อเหลี่ยม

ชื่อโครงการ ซ่อมแซมถนนลูกรังสายลำห้วยสายใหม่ หมู่ที่ 6 (ช่วงที่นานางยอด แสงพระจันทร์)

หน่วยงานเจ้าของโครงการ เทศบาลตำบลโนนสูง แบบเลขที่ /2561

สถานที่ก่อสร้าง บ้านนางาม หมู่ที่ 6 ตำบล โนนสูง อ.ยางตลาด จ.กาฬสินธุ์

ปริมาณงาน 1.งานลูกรังถนนขนาดกว้าง 4 เมตร ยาว 6.00 เมตร ลึกโดยเฉลี่ย 2.00 เมตร

ลำดับที่	รายการ	หน่วย	ปริมาณ	ราคาต่อหน่วย	ราคาทุน	Factor F	ราคาต่อหน่วย X FF	ราคากลาง
1	งานลูกรังพร้อมปรับแน่น	ลบ.ม.	55	125.38	6,895.90	1.3624	9,394.97	9,394.97
2	งานจ้างเหมาแบคโฮ	วัน	1	12,000.00	12,000.00		-	12,000.00
	รวม				18,895.90		9,394.97	
TOTAL								21,394.97

ผลรวมค่างานต้นทุนงานก่อสร้างทาง สะพานและท่อเหลี่ยม

=

21,394.97

ค่า Factor F งานก่อสร้างทาง

=

1.3624

ขอใช้ราคาในงานก่อสร้าง

=

21,300.00

ลงชื่อ.....

(นายวานิช ตาบุตรดา)

ประธานกรรมการกำหนดราคากลาง

ลงชื่อ.....

(นายวีระชัย พลະสรร์)

กรรมการกำหนดราคากลาง

ลงชื่อ.....

(นายทอง นิลปะนันท์)

กรรมการกำหนดราคากลาง

# เทศบาลตำบลโนนสูง อำเภอตลาด จังหวัดกาฬสินธุ์

ตารางแสดงการคำนวณราคาต่อหน่วย

ตามหลักเกณฑ์การคำนวณราคากลางงานก่อสร้างตาม พ.ร.บ.การจัดซื้อจัดจ้างและการบริหารพัสดุภาครัฐ พ.ศ.2560

งาน....โครงการ ลงหินลูกรังบกลางช่วงที่นานางยอด แสงพระจันทร์ บ้านนางาม

ตามสัญญาจ้างเลขที่ ..... ลงวันที่ พฤษภาคม 2561

## เงื่อนไขข้อมูลประกอบการคำนวณ

ราคาน้ำมันดีเซลระหว่างวันที่ พฤษภาคม 2561 (วันที่คำนวณราคากลาง) ที่ อ.เมือง จ.กาฬสินธุ์ ราคาลิตรละ 30.35 บาท  
ระยะทางขนส่งลูกรังถึงสถานที่ก่อสร้าง 8 กิโลเมตร ขนส่งโดยรถหกล้อ

### 1. งานกรุยทางถางป่า

พิจารณาตามสภาพพื้นที่  เบา  กลาง  หนัก  
ค่าดำเนินการ + ค่าเสื่อมราคาเครื่องจักร =  บาท/ตร.ม.  
ค่างานต้นทุน =  บาท/ตร.ม.

### 2. งานดินขุด

#### 2.1 งานดินขุดด้วยเครื่องจักร

17.81 บาท/ลบ.ม. ราคาประเมินที่ดินไร่ละ 24,400 บาท  
ตามบัญชีกำหนดราคาทุนทรัพย์

ค่าดำเนินการ + ค่าเสื่อมราคา (ขุด-ขน)		19.97 บาท/ลบ.ม.
ค่าขนส่ง	8 กม.	39.58 บาท/ลบ.ม.
รวม		77.36 บาท/ลบ.ม.
ส่วนขยายตัว	77.36 X	0.00 บาท/ลบ.ม.
ค่าแรงงาน		29.00 บาท/ลบ.ม.
ค่าใช้จ่ายรวม		0.00 บาท/ลบ.ม.
ค่างานต้นทุน		<input type="text" value="106.36"/> บาท/ลบ.ม.


หมายเหตุ ราคาที่ดินที่แหล่ง = (ราคาประเมิน(บาทต่อไร่) / 2) X (1/1600) X (1/3)  
ราคาขุดดิน = บาท/ลบ.ม.

### 3. งานลูกรัง

ค่าวัสดุจากแหล่ง		5.08 บาท/ลบ.ม. ราคาประเมินที่ดินไร่ละ 24,400 บาท
		ตามบัญชีกำหนดราคาทุนทรัพย์
ค่าดำเนินการ + ค่าเสื่อมราคา (ชุด-ชน)		32.00 บาท/ลบ.ม. ✓
ค่าขนส่ง	8 กม.	39.58 บาท/ลบ.ม. ✓
รวม		76.66 บาท/ลบ.ม. =
ส่วนยุบตัว	76.66 X 1.25	95.83 บาท/ลบ.ม. ✓
ค่าแรงงานปรับเกรดเกลี่ย		29.55 บาท/ลบ.ม. ✓
ค่าใช้จ่ายรวม		125.38 บาท/ลบ.ม. ✓
ค่างานต้นทุน		<span style="border: 1px solid black; padding: 2px;">125.38</span> บาท/ลบ.ม.

หมายเหตุ ราคาลูกรังที่แหล่ง = (ราคาประเมิน(บาทต่อไร่) / 2) X (1/1600) X (1/3)  
ราคาลูกรังที่แหล่ง = (2 เท่าของราคาที่ดินที่แหล่ง)  
ราคาลูกรังที่แหล่ง = บาท/ลบ.ม.

ลงชื่อ..........ผู้คำนวณ/จัดทำ  
(นายพิทย ดลรัศมี)  
นายช่างโยธา

ลงชื่อ..........ผู้สอบทาน  
(นายวานิช ตาบุดตา)  
ผู้อำนวยการกองช่าง

**การเปิดเผยราคาและการคำนวณราคากลางงานก่อสร้าง  
ตารางแสดงวงเงินงบประมาณที่ได้รับจัดสรรและราคาในงานจ้างก่อสร้าง**


๑. ชื่อโครงการ โครงการซ่อมแซมถนนลูกรังสายลำห้วยสายใหม่ บ้านนางาม หมู่ที่ ๖  
หน่วยงานเจ้าของโครงการ กองช่าง เทศบาลตำบลโนนสูง
๒. วงเงินงบประมาณที่ได้รับจัดสรร ๒๑,๓๙๔.๙๗ บาท
๓. ลักษณะงานโดยสังเขป ตามแบบที่สำนักงานเทศบาลกำหนด
๔. ราคากลางคำนวณ ณ วันที่ เดือน พฤษภาคม พ.ศ. ๒๕๖๑ เป็นเงิน ๒๑,๓๙๔.๙๗ บาท
๕. บัญชีประมาณการราคากลาง
- |   |                    |     |
|---|--------------------|-----|
| ๑. งานลูกรังพร้อมปรับแน่น                 | เป็นเงิน ๙,๓๙๔.๙๗  | บาท |
| ๒. งานจ้างเหมาแบคโฮ                       | เป็นเงิน ๑๒,๐๐๐    | บาท |
| - ค่า Factor F (๑.๓๖๒๔)                   |                    |     |
|   | เป็นเงิน ๒๑,๓๙๔.๙๗ | บาท |
| รวมเป็นเงิน ๒๑,๓๙๔.๙๗ บาท                 | ปรับราคา ๙๕        | บาท |
| - คิดเป็นราคาค่าดำเนินการก่อสร้างทั้งสิ้น | เป็นเงิน ๒๑,๓๐๐    | บาท |

๖. รายชื่อคณะกรรมการกำหนดราคากลาง

- |                |            |                   |
|----------------|------------|-------------------|
| ๖.๑ นายวานิช   | ตาบุตรดา   | ประธานกรรมการ     |
| ๖.๒ นายวีระชัย | พละสรรค์   | กรรมการ           |
| ๖.๓ นายทง      | นิลปะนันท์ | กรรมการ/เลขานุการ |

N  
▽  
+

แสดงสถานที่ ชุมชนแถมถนนลูกรังสายลำห้วยสายใหม่  
(ที่นาบางยอด แสดงพระตำหนัก)

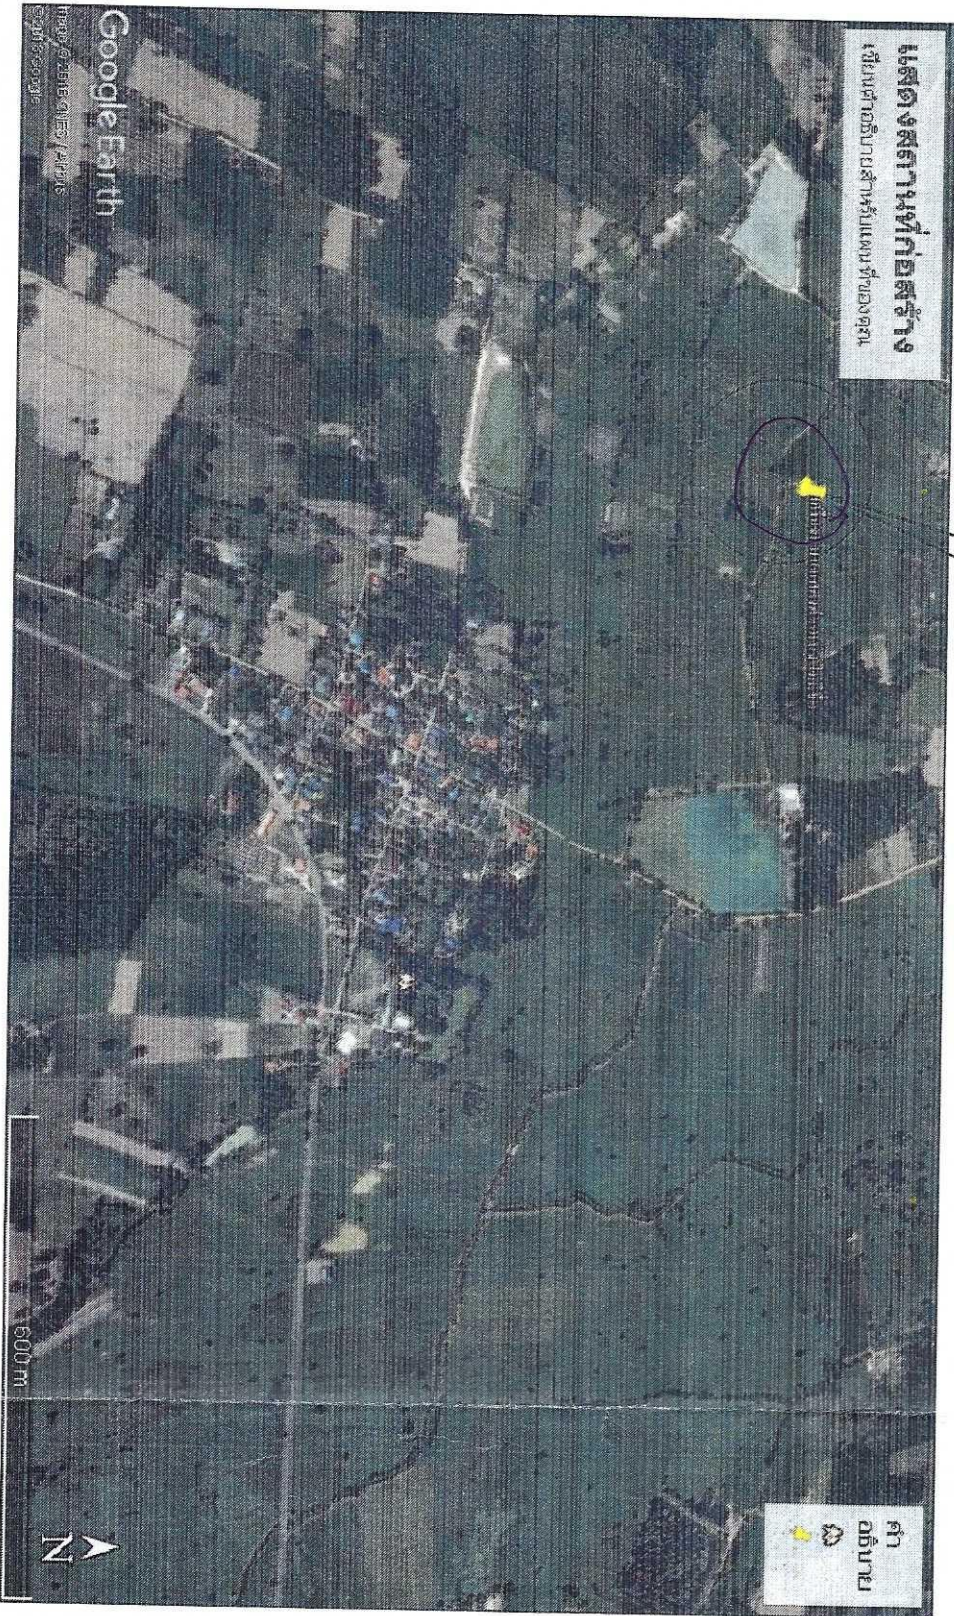

กรมส่งเสริมการค้าระหว่างประเทศ  
(สำนักงานส่งเสริมการค้าระหว่างประเทศ)  
(ที่ส่งเสริมการค้าระหว่างประเทศ)

สถานที่ดำเนินการ :

หมู่ 5 ตำบล ไนสูง

ตำบลบางตลาด จังหวัดฉะเชิงเทรา

พื้นที่โครงการ

เขตตำบลไฉนสูง

ผู้จัดทำ : นายสมชาย ใจดี

ผู้ตรวจสอบ : นายสมชาย ใจดี

นายสมชาย ใจดี

นายสมชาย ใจดี

Date	26/5/2561
SCALE	1:100
Sheet No.	

บันทึกตกลงราคาจ้าง(โดยวิธีเฉพาะเจาะจง)

เลขที่ ๙๓/๒๕๖๑

บันทึกตกลงฉบับนี้ทำขึ้น ณ สำนักงานเทศบาลตำบลโนนสูง ตำบลโนนสูง อำเภอยางตลาด จังหวัดกาฬสินธุ์ เมื่อวันที่ ๒๐ เดือน มิถุนายน พ.ศ. ๒๕๖๑ ระหว่าง สำนักงานเทศบาลตำบลโนนสูง โดย นายคณิต โยมศรีเคน ตำแหน่ง นายกเทศมนตรีตำบลโนนสูง ซึ่งต่อไปในบันทึกตกลงนี้เรียกว่า “ผู้ว่าจ้าง” ฝ่ายหนึ่ง กับ ห้างหุ้นส่วนจำกัด ว.พาณิชย์รุ่งเรือง โดย นายต่วน แก้วกาไสก สำนักงานใหญ่ ตั้งอยู่เลขที่ ๔๓ หมู่ที่ ๒ ตำบลโคกสะอาด อำเภอฆ้องชัย จังหวัดกาฬสินธุ์ ผู้มีอำนาจลงนามผูกพันนิติบุคคล ปรากฏตามหนังสือใบทะเบียนพาณิชย์ จังหวัดกาฬสินธุ์ ทะเบียนเลขที่ ๐๔๖๓๕๖๐๐๐๐๙๗๘ ลงวันที่ ๒๔ สิงหาคม ๒๕๖๐ ซึ่งต่อไปในบันทึกตกลงนี้ เรียกว่า “ผู้รับจ้าง” อีกฝ่ายหนึ่ง ทั้งสองฝ่ายได้ตกลงกันมีข้อความดังต่อไปนี้

ข้อ ๑ ข้อตกลงว่าจ้าง

ผู้ว่าจ้างตกลงจ้างและผู้รับจ้างตกลงรับจ้างทำงานจ้างเหมาซ่อมแซมถนนลูกรังสายลำห้วยสายไหม หมู่ที่ ๖ (ช่วงที่นางายยอด แสงพระจันทร์) ตำบลโนนสูง อำเภอยางตลาด จังหวัดกาฬสินธุ์ รายละเอียดดังนี้ ๑.งานลงลูกรังถนนขนาดกว้าง ๔ เมตร ยาว ๖.๐๐ เมตร ลึกโดยเฉลี่ย ๒.๐๐ เมตร ตามข้อกำหนดและเงื่อนไขแห่งสัญญาฯ รวมทั้งเอกสารแนบท้ายสัญญาผู้รับจ้างตกลงที่จะจัดหาแรงงานและวัสดุ เครื่องมือ เครื่องใช้ ตลอดจนอุปกรณ์ต่าง ๆ ชนิดดี เพื่อใช้ในการจ้างตามสัญญาฯ

ข้อ ๒ เอกสารอันเป็นส่วนหนึ่งของสัญญา

เอกสารแนบท้ายสัญญาดังต่อไปนี้ให้ถือเป็นส่วนหนึ่งของสัญญาฯ

๒.๑ ผนวก ๑ แบบแปลน	จำนวน	๑	หน้า
๒.๒ ผนวก ๒ ใบแจ้งปริมาณงานก่อสร้าง	จำนวน	๑	แผ่น

ความใดในเอกสารแนบท้ายสัญญาที่ขัดแย้งกับข้อความในสัญญาฯ ให้ใช้ข้อความในสัญญาฯ บังคับและในกรณี ที่เอกสารแนบท้ายสัญญาขัดแย้งกันเอง ผู้รับจ้างจะต้องปฏิบัติตามคำวินิจฉัยของผู้ว่าจ้าง

ข้อ ๓ หลักประกันการปฏิบัติตามสัญญา

ในขณะที่ทำสัญญาฯ ผู้รับจ้างได้นำหลักประกันเป็น ผู้รับจ้างได้นำหลักประกันเป็น เงินสด เป็นจำนวนเงิน ๑,๐๖๕ บาท (หนึ่งพันหกสิบบาทถ้วน) ตามใบเสร็จรับเงินเล่มที่ ๐๐๖/๒๕๖๑ เลขที่ ๓๙ ลงวันที่ ๒๐ มิถุนายน ๒๕๖๑ มามอบให้แก่ผู้ว่าจ้างเพื่อเป็นหลักประกันการปฏิบัติตามสัญญาฯ

หลักประกันที่ผู้รับจ้างนำมามอบไว้ตามวรรคหนึ่ง ผู้ว่าจ้างจะคืนให้เมื่อผู้รับจ้างพ้นจากข้อผูกพันตามสัญญาฯ แล้ว

(ลงชื่อ).....ผู้ว่าจ้าง  
(นายคณิต โยมศรีเคน)

(ลงชื่อ).....พยาน  
(นางสาวพงษ์กร เดชกุมาร)

(ลงชื่อ).....ผู้รับจ้าง  
(นายต่วน แก้วกาไสก)

(ลงชื่อ).....พยาน  
(นางสาวกนกพรรณ คำวิวงศ์)

ข้อ ๔ ค่าจ้างและการจ่ายเงิน

(สัญญาเป็นราคาเหมารวม)

ผู้ว่าจ้างตกลงจ่ายและผู้รับจ้างตกลงรับจ้างจำนวนเงิน ๒๑,๓๐๐ บาท (สองหมื่นหนึ่งพันสามร้อยบาทถ้วน) ซึ่งได้รวมภาษีมูลค่าเพิ่ม จำนวน ๑,๓๙๓.๔๕ บาท ตลอดจนภาษีอากรอื่น ๆ และค่าใช้จ่ายทั้งปวงด้วยแล้ว โดยถือราคาเหมารวมเป็นเกณฑ์และกำหนดการจ่ายเงินเป็นงวด ๆ ดังนี้

งวดที่ ๑ เป็นจำนวนเงิน.....-..... บาท (.....-.....) เมื่อผู้รับจ้างได้ ให้แล้วเสร็จภายใน.....-.....

งวดที่ ๒ เป็นจำนวนเงิน .....-.....บาท (.....-.....) เมื่อผู้รับจ้างได้ ปฏิบัติงาน.....-.....ให้แล้วเสร็จภายในวันที่.....-.....

งวดที่ ๓ เป็นจำนวนเงิน .....-.....บาท (.....-.....) เมื่อผู้รับจ้างได้ ปฏิบัติงาน.....-.....ให้แล้วเสร็จภายใน.....-.....

งวดที่ ๔ เป็นจำนวนเงิน .....-.....บาท (.....-.....) เมื่อผู้รับจ้างได้ ปฏิบัติงาน... ..ให้แล้วเสร็จภายใน.....-.....

งวดเดียว เป็นจำนวนเงิน ๒๑,๓๐๐ บาท (สองหมื่นหนึ่งพันสามร้อยบาทถ้วน) เมื่อผู้รับจ้างได้ ปฏิบัติงานทั้งหมดให้แล้วเสร็จเรียบร้อยตามสัญญารวมทั้งทำสถานที่ก่อสร้างให้สะอาดเรียบร้อยตามที่กำหนดไว้ในข้อ ๑๘

ข้อ ๕ กำหนดเวลาแล้วเสร็จและสิทธิของผู้ว่าจ้างในการบอกเลิกสัญญา

ผู้รับจ้างต้องเริ่มทำงานที่รับจ้างภายในวันที่ ๒๑ เดือน มิถุนายน ๒๕๖๑ และจะต้องทำงานให้แล้วเสร็จสมบูรณ์ภายในวันที่ ๒๐ เดือน กรกฎาคม พ.ศ. ๒๕๖๑ (๓๐ วัน) ถ้าผู้รับจ้างมิได้ลงมือทำงานภายในกำหนดเวลา หรือไม่สามารถทำงานให้แล้วเสร็จตามกำหนดเวลา หรือมีเหตุให้เชื่อได้ว่าผู้รับจ้างไม่สามารถทำงานให้แล้วเสร็จภายในกำหนดเวลา หรือจะแล้วเสร็จล่าช้าเกินกว่ากำหนดเวลา หรือผู้รับจ้างทำผิดสัญญาข้อใดข้อหนึ่งหรือตกเป็นผู้ล้มละลายหรือเพิกเฉยไม่ปฏิบัติตามคำสั่งของคณะกรรมการตรวจการจ้าง หรือผู้ควบคุมงาน หรือบริษัทที่ปรึกษาซึ่งได้รับมอบอำนาจจากผู้ว่าจ้าง ผู้ว่าจ้างมีสิทธิที่จะบอกเลิกสัญญานี้ได้ และมีสิทธิจ้างผู้รับจ้างรายใหม่เข้าทำงานของผู้รับจ้างให้ลุล่วงไปได้ด้วย

การที่ผู้ว่าจ้างไม่ใช่สิทธิเลิกสัญญาดังกล่าวข้างต้น ไม่เป็นเหตุให้ผู้รับจ้างพ้นจากความรับผิดชอบตามสัญญา

(ลงชื่อ).....  
(นายคณิต โยมศรีเคน)



(ลงชื่อ).....พยาน  
(นางสาวพงษ์กร เดชกุมาร)

(ลงชื่อ).....  
(นายด่วน แก้วกาไสก)



(ลงชื่อ).....พยาน  
(นางสาวกนกพรรณ คาวีวงศ์)

ข้อ ๖ ความรับผิดชอบในความชำรุดบกพร่องของงานจ้าง

เมื่องานแล้วเสร็จสมบูรณ์ และผู้ว่าจ้างได้รับมอบงานจากผู้รับจ้าง หรือจากผู้รับจ้างรายใหม่ในกรณีที่มีการบอกเลิกสัญญาตามข้อ ๕ หากมีเหตุชำรุดบกพร่อง หรือเสียหายเกิดขึ้นจากงานจ้างนี้ ภายในกำหนด ๑ ปี - เดือน นับถัดจากวันที่ได้รับมอบงานดังกล่าวซึ่งความชำรุดบกพร่องหรือเสียหายนั้นเกิดจากความบกพร่องของผู้รับจ้างอันเกิดจากการใช้วัสดุที่ไม่ถูกต้อง หรือทำไว้ไม่เรียบร้อย หรือทำไม่ถูกต้องตามมาตรฐานแห่งหลักวิชา ผู้รับจ้างจะต้องรีบทำการแก้ไขให้เป็นที่เรียบร้อยโดยไม่ชักช้า โดยผู้ว่าจ้างไม่ต้องออกเงินใด ๆ ในกรณีนี้ทั้งสิ้น หากผู้รับจ้างบิดพลิ้วไม่กระทำการดังกล่าวภายในกำหนด ๑๕ วัน นับแต่วันที่รับแจ้งเป็นหนังสือจากผู้ว่าจ้างหรือไม่ทำการแก้ไขให้ถูกต้องเรียบร้อยภายในเวลาที่ผู้ว่าจ้างกำหนดให้ผู้ว่าจ้างมีสิทธิที่จะทำการนั้นเองหรือจ้างผู้อื่นให้ทำงานนั้นโดยผู้รับจ้างต้องเป็นผู้ออกค่าใช้จ่าย

ข้อ ๗ การจ้างช่วง

ผู้รับจ้างจะต้องไม่เอางานทั้งหมดหรือบางส่วนแห่งสัญญานี้ไปจ้างช่วงอีกต่อหนึ่งโดยไม่ได้รับความยินยอมเป็นหนังสือจากผู้ว่าจ้างก่อน ทั้งนี้ นอกจากในกรณีที่สัญญานี้จะได้ระบุไว้เป็นอย่างอื่น ความยินยอมดังกล่าวนั้นไม่เป็นเหตุให้ผู้รับจ้างหลุดพ้นจากความรับผิดชอบหรือพันธะหน้าที่ตามสัญญานี้ และผู้รับจ้างจะยังคงต้องรับผิดชอบในความผิดและความประมาทเลินเล่อของผู้รับจ้างช่วงหรือของตัวแทนหรือลูกจ้างของผู้รับจ้างช่วงนั้นทุกประการ

ข้อ ๘ การควบคุมงานของผู้รับจ้าง

ผู้รับจ้างจะต้องควบคุมงานที่รับจ้างอย่างเอาใจใส่ด้วยประสิทธิภาพและความชำนาญและในระหว่างทำงานที่รับจ้างจะต้องจัดให้มีผู้แทนซึ่งทำงานเต็มเวลาเป็นผู้ควบคุมงาน ผู้ควบคุมงานดังกล่าวจะต้องเป็นผู้แทนได้รับมอบอำนาจจากผู้รับจ้าง คำสั่งหรือคำแนะนำต่าง ๆ ที่ได้แจ้งแก่ผู้แทนผู้ได้รับมอบอำนาจนั้นให้ถือว่าเป็นคำสั่งหรือคำแนะนำที่ได้แจ้งแก่ผู้รับจ้าง การแต่งตั้งผู้ควบคุมงานนั้นจะต้องทำเป็นหนังสือและต้องได้รับความเห็นชอบจากผู้ว่าจ้าง การเปลี่ยนตัวหรือแต่งตั้งผู้ควบคุมงานใหม่จะทำได้หากไม่ได้รับความเห็นชอบจากผู้ว่าจ้างก่อน

ผู้ว่าจ้างมีสิทธิที่จะขอให้เปลี่ยนตัวผู้แทนได้รับมอบอำนาจนั้น โดยแจ้งเป็นหนังสือไปยังผู้รับจ้าง และผู้รับจ้างจะต้องทำการเปลี่ยนตัวโดยพลัน โดยไม่คิดราคาเพิ่มหรืออ้างเป็นเหตุเพื่อขยายอายุสัญญาอันเนื่องมาจากเหตุนี้

ข้อ ๙ ความรับผิดชอบของผู้รับจ้าง

ผู้รับจ้างจะต้องรับผิดชอบต่ออุบัติเหตุ ความเสียหาย หรือภัยอันตรายใด ๆ อันเกิดจากการปฏิบัติงานของผู้รับจ้าง และจะต้องรับผิดชอบต่อความเสียหายจากการกระทำของลูกจ้างของผู้รับจ้าง

(ลงชื่อ).....

(นายคณิต โยมศรีเคน)

(ลงชื่อ).....

(นางสาวพงษ์ภร เดชกุมาร)

(ลงชื่อ).....

(นายต่วน แก้วกาไสก)

(ลงชื่อ).....

(นางสาวกนกพรรณ คาวีวงศ์)



ความเสียหายใด ๆ อันเกิดแก่งานที่ผู้รับจ้างได้ทำขึ้น แม้จะเกิดขึ้นเพราะเหตุสุดวิสัย นอกจากกรณีอันเกิดจากความผิดของผู้ว่าจ้าง ผู้รับจ้างจะต้องรับผิดชอบโดยซ่อมแซมให้คืนดีหรือเปลี่ยนให้ใหม่โดยค่าใช้จ่ายของผู้รับจ้างเอง ความรับผิดชอบของผู้รับจ้างดังกล่าวในข้อนี้จะสิ้นสุดลงเมื่อผู้ว่าจ้างได้รับมอบงานครั้งสุดท้าย ซึ่งหลังจากนั้นผู้รับจ้างคงต้องรับผิดชอบเพียงในกรณีชำรุดบกพร่อง หรือความเสียหายดังกล่าวในข้อ ๖ เท่านั้น

ข้อ ๑๐ การจ่ายเงินแก่ลูกจ้าง

ผู้รับจ้างจะต้องจ่ายเงินแก่ลูกจ้างที่ผู้รับจ้างมาในอัตรา และตามกำหนดเวลาที่ผู้รับจ้างได้ตกลงหรือทำสัญญาไว้ต่อลูกจ้างดังกล่าวถ้าผู้รับจ้างไม่จ่ายเงินค่าจ้างหรือค่าทดแทนอื่นใดแก่ลูกจ้างดังกล่าวในวรรคแรก ผู้ว่าจ้างมีสิทธิที่จะเอาเงินค่าจ้างที่จะต้องจ่ายแก่ผู้รับจ้างมาจ่ายให้แก่ลูกจ้างของผู้รับจ้างดังกล่าวและให้ถือว่าผู้ว่าจ้างได้จ่ายเงินจำนวนนั้น เป็นค่าจ้างให้แก่ผู้รับจ้างตามสัญญาแล้วผู้รับจ้างจะต้องจัดให้มีประกันภัยสำหรับลูกจ้างทุกคนที่จ้างมาทำงานโดยให้ครอบคลุมถึงความรับผิดชอบทั้งปวงของผู้รับจ้างรวมทั้งผู้รับจ้างช่วงอันหากจะพึงมีในกรณีความเสียหายที่คิดค่าสินไหมทดแทนได้ตามกฎหมายซึ่งเกิดจากอุบัติเหตุหรือภัยอันตรายใด ๆ ต่อลูกจ้างหรือบุคคลอื่นที่ผู้รับจ้างหรือผู้รับจ้างช่วงจ้างมาทำงาน ผู้รับจ้างจะต้องส่งมอบกรมธรรม์ประกันภัยดังกล่าวพร้อมทั้งหลักฐานการชำระเบี้ยประกันให้แก่ผู้ว่าจ้าง เมื่อผู้ว่าจ้างเรียกร้อง

ข้อ ๑๑ การตรวจงานจ้าง

ถ้าผู้จ้างแต่งตั้งกรรมการตรวจการจ้าง ผู้ควบคุมงานหรือบริษัทที่ปรึกษาเพื่อควบคุมการทำงานของผู้รับจ้าง กรรมการตรวจการจ้างหรือผู้ควบคุมงานหรือบริษัทที่ปรึกษานั้น มีอำนาจเข้าไปตรวจการงานในโรงงานและสถานที่ที่กำลังก่อสร้างได้ตลอดเวลาและผู้รับจ้างจะต้องอำนวยความสะดวกและให้ความช่วยเหลือในการนั้นตามสมควรการที่มีกรรมการตรวจการจ้าง ผู้ควบคุมงานหรือบริษัทที่ปรึกษาทำให้ผู้รับจ้างพ้นความรับผิดชอบตามสัญญานี้

อีกหนึ่งข้อใดไม่

ข้อ ๑๒ แบบรูปและรายการรายละเอียดคลาดเคลื่อน

ผู้รับจ้างจะต้องรับรองว่าได้ตรวจสอบและทำความเข้าใจในแบบรูปรายการละเอียดโดยถี่ถ้วนแล้วหากปรากฏว่าแบบรูปและรายการละเอียดนั้นผิดพลาดหรือคลาดเคลื่อนไปจากหลักการทางวิศวกรรมหรือทางเทคนิคผู้รับจ้างตกลงที่จะปฏิบัติตามคำวินิจฉัยของกรรมการตรวจการจ้างหรือผู้ควบคุมงานหรือบริษัทที่ปรึกษาที่ผู้ว่าจ้างแต่งตั้งเพื่อให้งานแล้วเสร็จบริบูรณ์โดยจะคิดค่าใช้จ่ายใด ๆ เพิ่มขึ้นจากผู้ว่าจ้างไม่ได้

(ลงชื่อ).....

(นายคณิต โยมศรีเคน)



(ลงชื่อ).....

(นายต่วน แก้วกาไสก)



(ลงชื่อ).....

(นางสาวพงษ์กร เดชกุมาร)

(ลงชื่อ).....

(นางสาวกนกพรรณ คาวีวงศ์)

ข้อ ๑๓ การควบคุมงานโดยผู้ว่าจ้าง

ผู้รับจ้างตกลงว่า กรรมการตรวจการจ้าง ผู้ควบคุมงานหรือบริษัทที่ปรึกษาที่ผู้ว่าจ้างแต่งตั้งมีอำนาจที่จะตรวจสอบและควบคุมงานเพื่อให้เป็นไปตามเอกสารสัญญาและมีอำนาจที่จะสั่งให้แก้ไขเปลี่ยนแปลงเพิ่มเติม หรือตัดทอนซึ่งงานตามสัญญา หากผู้รับจ้างขัดขืนไม่ปฏิบัติตาม กรรมการตรวจการจ้าง ผู้ควบคุมงาน หรือบริษัทที่ปรึกษามีอำนาจที่จะสั่งให้หยุดกิจการนั้นชั่วคราวได้ ความล่าช้าในกรณีเช่นนี้ผู้รับจ้างจะถือเป็นเหตุขอขยายวันทำการออกไปไม่ได้

ข้อ ๑๔ งานพิเศษและการแก้ไขงาน

ผู้ว่าจ้างมีสิทธิที่จะสั่งให้ผู้รับจ้างทำงานพิเศษซึ่งไม่ได้แสดงไว้ หรือรวมอยู่ในเอกสารสัญญาหากงานพิเศษนั้น ๆ อยู่ในขอบข่ายทั่วไปแห่งวัตถุประสงค์ของสัญญา นอกจากนี้ผู้ว่าจ้างยังมีสิทธิสั่งให้เปลี่ยนแปลงหรือแก้ไขแบบรูป และข้อกำหนดต่าง ๆ ในเอกสารสัญญานี้ด้วย โดยไม่ทำให้สัญญาเป็นโมฆะแต่อย่างใด อัตราค่าจ้างหรือราคาที่กำหนดไว้ในสัญญานี้ให้กำหนดใช้สำหรับงานพิเศษหรืองานที่เพิ่มเติมขึ้นหรือตัดทอนลงทั้งปวงตามคำสั่งของผู้ว่าจ้าง หากในสัญญาไม่ได้กำหนดไว้ถึงอัตราค่าจ้าง หรือราคาใด ๆ ที่จะนำมาใช้สำหรับงานพิเศษหรืองานที่เพิ่มขึ้นดังกล่าว ผู้ว่าจ้างและผู้รับจ้างจะตกลงกันที่จะกำหนดอัตราหรือราคารวมทั้งการขยายระยะเวลา(ถ้ามี) กันใหม่เพื่อความเหมาะสมในกรณีที่ตกลงกันไม่ได้ ผู้ว่าจ้างจะกำหนดอัตราจ้างหรือราคาตายตัวตามแต่ผู้ว่าจ้างจะเห็นว่าเหมาะสมและถูกต้อง ซึ่งผู้รับจ้างจะต้องปฏิบัติตามคำสั่งของผู้ว่าจ้างแต่อาจสงวนสิทธิที่จะดำเนินการตามข้อ ๑๔ ต่อไปได้

ข้อ ๑๕ ค่าปรับ

หากผู้รับจ้างไม่สามารถทำงานให้แล้วเสร็จตามเวลาที่กำหนดไว้ในสัญญาและผู้ว่าจ้างยังมีได้บอกเลิกสัญญา ผู้รับจ้างจะต้องชำระค่าปรับให้แก่ผู้ว่าจ้างเป็นจำนวนเงินวันละ ๑๐๐ บาท (หนึ่งร้อยบาทถ้วน) และจะต้องชำระค่าใช้จ่ายในการควบคุมงานในเมื่อผู้ว่าจ้างต้องจ้างผู้ควบคุมงานอีกต่อหนึ่งเป็นจำนวนเงินวันละ - บาท นับถัดจากวันที่กำหนดแล้วเสร็จตามสัญญาหรือวันที่ผู้ว่าจ้างได้ขยายให้จนถึงวันที่ทำงานแล้วเสร็จจริงนอกจากนี้ผู้รับจ้างยอมให้ผู้ว่าจ้างเรียกค่าเสียหายอันเกิดขึ้นจากการที่ผู้รับจ้างทำงานล่าช้าเฉพาะส่วนที่เกินกว่าจำนวนค่าปรับและค่าใช้จ่ายดังกล่าวได้อีกด้วย

ในระหว่างที่ผู้ว่าจ้างยังมีได้บอกเลิกสัญญานั้น หากผู้ว่าจ้างเห็นว่าผู้รับจ้างจะไม่สามารถปฏิบัติตามสัญญาต่อไปได้ ผู้ว่าจ้างจะใช้สิทธิบอกเลิกสัญญาและใช้สิทธิตามข้อ ๑๖ ก็ได้ และถ้าผู้ว่าจ้างได้แจ้งข้อเรียกร้องไปยังผู้รับจ้างเมื่อครบกำหนดแล้วเสร็จของงานขอให้ชำระค่าปรับแล้ว ผู้ว่าจ้างมีสิทธิที่จะปรับผู้รับจ้างจนถึงวันบอกเลิกสัญญาได้อีกด้วย

(ลงชื่อ).....

(นายคณิต โยมศรีเคน)



(ลงชื่อ).....

(นายต่วน แก้วกาโคก)



(ลงชื่อ).....

(นางสาวพงษ์กร เดช कुमार)

(ลงชื่อ).....

(นางสาวกนกพรรณ คาวีวงศ์)

ข้อ ๑๖ สิทธิของผู้ว่าจ้างภายหลังบอกเลิกสัญญา

ในกรณีที่ผู้ว่าจ้างบอกเลิกสัญญา ผู้ว่าจ้างอาจทำงานนั้นเองหรือว่าจ้างผู้อื่นให้ทำงานนั้นต่อจนแล้วเสร็จได้ ผู้ว่าจ้างหรือผู้รับจ้างทำงานนั้นต่อมีสิทธิใช้เครื่องใช้ในการก่อสร้างสิ่งที่ก่อสร้างขึ้นชั่วคราวสำหรับงานก่อสร้างและวัสดุต่าง ๆ ซึ่งเห็นว่าจะต้องสงวนเอาไว้เพื่อการปฏิบัติงานตามสัญญาตามที่เห็นสมควรในกรณีดังกล่าว ผู้ว่าจ้างมีสิทธิรับหลักประกันการปฏิบัติตามสัญญาทั้งหมดหรือบางส่วนตามแต่จะเห็นสมควรมนอกจากนั้นผู้รับจ้างจะต้องรับผิดชอบในค่าเสียหายซึ่งเป็นจำนวนเกินกว่าหลักประกันการปฏิบัติตามสัญญา และค่าเสียหายต่าง ๆ ที่เกิดขึ้น รวมทั้งค่าใช้จ่ายที่เพิ่มขึ้นในการทำงานนั้น ต่อให้แล้วเสร็จตามสัญญาและค่าใช้จ่ายในการควบคุมงานเพิ่ม(ถ้ามี) ซึ่งผู้ว่าจ้างจะหักเอาจากเงินประกันผลงานหรือจำนวนเงินใด ๆ ที่จะจ่ายให้แก่ผู้รับจ้างก็ได้

ข้อ ๑๗ การกำหนดค่าเสียหาย

ค่าปรับหรือค่าเสียหายซึ่งเกิดขึ้นจากผู้รับจ้างตามสัญญานี้ ผู้ว่าจ้างมีสิทธิที่จะหักเอาจากจำนวนเงินค่าจ้างที่ค้างจ่ายหรือจากเงินประกันผลงานของผู้รับจ้างหรือบังคับจากหลักประกันการปฏิบัติตามสัญญาก็ได้ หากมีเงินค่าจ้างตามสัญญาที่หักไว้จ่ายเป็นค่าปรับ และค่าเสียหายแล้วยังเหลืออยู่ก็ทำได ผู้ว่าจ้างจะคืนให้แก่ผู้รับจ้างทั้งหมด

ข้อ ๑๘ การทำบริเวณก่อสร้างให้เรียบร้อย

ผู้รับจ้างจะต้องรักษาบริเวณสถานที่ปฏิบัติงานตามสัญญานี้ รวมทั้งโรงงานหรือสิ่งอำนวยความสะดวกในการทำงานของผู้รับจ้าง ลูกจ้าง ตัวแทน หรือของผู้รับจ้างช่วง ในอยู่ในความสะอาด ปลอดภัย และมีประสิทธิภาพในการใช้งานตลอดระยะเวลาการจ้างและเมื่อทำงานเสร็จสิ้นแล้วจะต้องขนย้ายบรรดาเครื่องใช้ในการทำงานจากรวมทั้งวัสดุขยะมูลฝอยและสิ่งก่อสร้างชั่วคราวต่าง ๆ (ถ้ามี) ทั้งจะต้องกลบเกลี่ยพื้นดินให้เรียบร้อยเพื่อให้บริเวณทั้งหมดอยู่ในสภาพที่สะอาด และใช้การได้ทันที

ข้อ ๑๙ กรณีพิพาทและอนุญาโตตุลาการ

๑๙.๑ ในกรณีที่มีข้อโต้แย้งเกิดขึ้นระหว่างคู่สัญญาเกี่ยวกับข้อกำหนดแห่งสัญญานี้หรือเกี่ยวกับการปฏิบัติตามสัญญานี้ และคู่สัญญาไม่สามารถตกลงกันได้ ให้เสนอข้อโต้แย้งหรือข้อพิพาทนั้นต่ออนุญาโตตุลาการเพื่อพิจารณาชี้ขาด

๑๙.๒ เว้นแต่คู่สัญญาทั้งสองฝ่ายจะเห็นพ้องกันให้อนุญาโตตุลาการคนเดียวเป็นผู้ชี้ขาดการระงับข้อพิพาทให้กระทำโดยอนุญาโตตุลาการ ๒ คน โดยคู่สัญญาฝ่ายหนึ่งจะทำหนังสือแสดงเจตนาจะให้มีอนุญาโตตุลาการระงับข้อพิพาทและระบุชื่ออนุญาโตตุลาการคนที่ตนแต่งตั้งส่งไปยังคู่สัญญาอีกฝ่ายหนึ่งจากนั้นภายในระยะเวลา ๓๐ วัน นับถัดจากวันที่ได้รับแจ้งดังกล่าว คู่สัญญาฝ่ายที่ได้รับแจ้งจะต้องแต่งตั้งอนุญาโตตุลาการคนที่สอง ถ้าอนุญาโตตุลาการทั้งสองคนดังกล่าวไม่สามารถประนีประนอมระงับข้อพิพาทนั้นได้ ให้อนุญาโตตุลาการทั้งสองคนร่วมแต่งตั้งอนุญาโตตุลาการผู้ชี้ขาดภายในกำหนดเวลา

(ลงชื่อ).....

(นายคณิต โยมศรีเคน)

ผู้ว่าจ้าง

(ลงชื่อ).....

(นายต่วน แก้วกาไส)

ผู้รับจ้าง

(ลงชื่อ).....

(นางสาวพงษ์กร เดชกุมาร)

พยาน

(ลงชื่อ).....

(นางสาวกนกพรรณ คาวีวงศ์)

พยาน

๑๙.๓ ในกรณีที่คู่สัญญาฝ่ายใดฝ่ายหนึ่ง ไม่แต่งตั้งอนุญาโตตุลาการฝ่ายตนหรือในกรณีที่อนุญาโตตุลาการทั้งสองคนไม่สามารถตกลงกันแต่งตั้งอนุญาโตตุลาการผู้ชี้ขาดได้ คู่สัญญาแต่ละฝ่ายต่างมีสิทธิร้องขอต่อศาลแพ่งเพื่อแต่งตั้งอนุญาโตตุลาการหรืออนุญาโตตุลาการผู้ชี้ขาดได้แล้วแต่กรณี

๑๙.๔ คำชี้ขาดของอนุญาโตตุลาการหรือของอนุญาโตตุลาการผู้ชี้ขาด แล้วแต่กรณี ให้ถือเป็นเด็ดขาดและถึงที่สุดผูกพันคู่สัญญา

๑๙.๕ คู่สัญญาแต่ละฝ่ายเป็นผู้รับภาระค่าธรรมเนียมอนุญาโตตุลาการ ฝ่ายตนและออกค่าใช้จ่ายอื่น ๆ ในการดำเนินกระบวนการพิจารณาฝ่ายละครึ่ง ในกรณีที่มีการแต่งตั้งอนุญาโตตุลาการคนเดียวหรือมีการแต่งตั้งอนุญาโตตุลาการผู้ชี้ขาด ให้อนุญาโตตุลาการหรืออนุญาโตตุลาการผู้ชี้ขาดเป็นผู้กำหนดภาระค่าธรรมเนียมอนุญาโตตุลาการคนเดียวหรือภาระค่าธรรมเนียมอนุญาโตตุลาการผู้ชี้ขาดคนเดียว แล้วแต่กรณี ๓๐ วัน นับจากวันที่ไม่สามารถตกลงกัน ผู้ชี้ขาดดังกล่าวจะพิจารณาระงับข้อพิพาทต่อไปกระบวนการพิจารณาของอนุญาโตตุลาการให้ถือตามข้อบังคับอนุญาโตตุลาการของสถาบันอนุญาโตตุลาการกระทรวงยุติธรรมโดยอนุโลม หรือตามข้อบังคับอื่นที่คู่สัญญาทั้งสองฝ่ายเห็นชอบและให้กระทำในกรุงเทพมหานคร โดยใช้ภาษาไทยหรือภาษาอังกฤษเป็นภาษาในการดำเนินกระบวนการพิจารณา

ข้อ ๒๐ การขยายเวลาปฏิบัติงานตามสัญญา

ในกรณีที่มีเหตุสุดวิสัย หรือเหตุใด ๆ อันเนื่องมาจากความผิดหรือความบกพร่องของฝ่ายผู้ว่าจ้าง หรือเหตุการณ์อื่นหนึ่งอันใดที่ผู้รับจ้างไม่ต้องรับผิดชอบตามกฎหมาย ทำให้ผู้รับจ้างไม่สามารถทำงานให้แล้วเสร็จตามเงื่อนไขและกำหนดเวลาแห่งสัญญานี้ได้ผู้รับจ้างจะต้องแจ้งเหตุหรือเหตุการณ์ดังกล่าวพร้อมหลักฐานเป็นหนังสือให้ผู้ว่าจ้างทราบ เพื่อขอขยายเวลาทำงานออกไปภายใน ๑๕ วัน นับถัดจากวันที่เหตุนั้นสิ้นสุดลง ถ้าผู้รับจ้างไม่ปฏิบัติให้เป็นไปตามความในวรรคหนึ่ง ให้ถือว่าผู้รับจ้างได้สละสิทธิเรียกร้องในการที่จะขอขยายเวลาทำงานออกไปไม่มีเงื่อนไขใด ๆ ทั้งสิ้น เว้นแต่กรณีเหตุเกิดจากความผิดหรือความบกพร่องของฝ่ายผู้ว่าจ้าง ซึ่งมีหลักฐานชัดเจนหรือผู้ว่าจ้างทราบดีอยู่แล้วตั้งแต่ต้น การขยายกำหนดเวลาทำงานตามวรรคหนึ่ง อยู่ในดุลพินิจของผู้ว่าจ้างที่จะพิจารณาตามที่เห็นสมควร

ข้อ ๒๑ มาตรฐานฝีมือช่าง

ผู้รับจ้างตกลงเป็นเงื่อนไขสำคัญว่า ผู้รับจ้างจะต้องมีและใช้ผู้ผ่านการทดสอบมาตรฐานฝีมือช่างจากกระทรวงแรงงานและสวัสดิการสังคม หรือผู้มีวุฒิปริญญาตรี ปวส. และ ปวท. หรือเทียบเท่าจากสถาบันการศึกษาที่ ก.พ. รับรองให้เข้ารับราชการได้ ในอัตราไม่ต่ำกว่าร้อยละ ๑๐ ของแต่ละสาขาช่าง แต่ต้องมีช่างจำนวนอย่างน้อย ๑ คน ในแต่ละสาขาช่างดังต่อไปนี้

๒๑.๑ ช่างก่อสร้าง - ช่างโยธา.....

๒๑.๒.....

๒๑.๓.....

(ลงชื่อ)    
(นายคณิต โยมศรีเคน) ผู้ว่าจ้าง

(ลงชื่อ)    
(นายต่วน แก้วกาไสก) ผู้รับจ้าง

(ลงชื่อ)  พยาน  
(นางสาวพงษ์กร เดชกุมาร)

(ลงชื่อ)  พยาน  
(นางสาวกนกพรณ คาวีวงศ์)

/ผู้รับจ้าง

ผู้รับจ้างจะต้องจัดทำบัญชีแสดงจำนวนช่างทั้งหมด โดยจำแนกตามแต่ละสาขาช่างและระดับช่าง พร้อมกับระบุรายชื่อช่างผู้ผ่านการทดสอบมาตรฐานฝีมือช่าง หรือผู้มีวุฒิบัตรดังกล่าวในวรรคแรก นำมาแสดง

พร้อมหลักฐานต่าง ๆ ต่อคณะกรรมการตรวจการจ้างหรือผู้ควบคุมงาน ก่อนเริ่มลงมือทำงาน และพร้อมที่จะให้ผู้ว่าจ้างหรือเจ้าหน้าที่ของผู้ว่าจ้างตรวจสอบดูได้ตลอดเวลาการทำงานตามสัญญาของผู้รับจ้าง

สัญญานี้ทำขึ้นเป็นสองฉบับ มีข้อความถูกต้องตรงกัน คู่สัญญาได้อ่านและเข้าใจข้อความโดยละเอียดตลอดแล้ว จึงได้ลงลายมือชื่อ พร้อมทั้งประทับตรา (ถ้ามี) ไว้เป็นสำคัญต่อหน้าพยานและคู่สัญญาต่างยึดถือไว้ฝ่ายละหนึ่งฉบับ

(ลงชื่อ).....ผู้ว่าจ้าง  
(นายคณิต โยมีศรีเคน)

(ลงชื่อ).....ผู้รับจ้าง  
(นายต่วน แก้วกาไสก)

(ลงชื่อ).....พยาน  
(นางสาวพงษ์ภร เดช कुमार)

(ลงชื่อ).....พยาน  
(นางสาวกนกพรรณ คาวีวงศ์)

