

สรุปผลการประมาณราคาค่าก่อสร้าง

ส่วนราชการ	เทศบาลตำบลโนนสูง		
ประเภท	งานทาง		
เจ้าของโครงการ	เทศบาลตำบลโนนสูง		
สถานที่ดำเนินการ	ถนนสายรอบวัดหนองขามเหนือ (ต่อสายเดิม) บ้านหนองขามเหนือ หมู่ที่ 10 ตำบลโนนสูง		
ฝ่ายออกแบบและประมาณราคา	กองช่างเทศบาลตำบลโนนสูง		
ตามแบบ	ทต.โนนสูง เลขที่	/2560	
ประมาณราคาตามแบบ ปร.4	จำนวน	1	แผ่น เมื่อ สิงหาคม 2560

ลำดับที่	รายการ	ค่าวัสดุและค่าแรงงาน รวมเป็นเงิน (บาท)	FACTOR F	ค่าก่อสร้างทั้งหมด รวมเป็นเงิน (บาท)	หมายเหตุ
1	ประเภทงานทาง	151,111.50	1.3353	201,779.19	
	ป้ายโครงการ	3,000.00	1.0000	3,000.00	
	เงินโอน			-	
	- เงินล่วงหน้าจ่าย 0 %			-	
	- ดอกเบี้ยเงินกู้ 6%			-	
	- ดอกเบี้ยเงินฝาก 0%			-	
	- ภาษีมูลค่าเพิ่ม (VAT) 7 %			-	
สรุป	รวมราคาค่าดำเนินการทั้งสิ้น			204,779.19	ปรับลดราคา
	คิดเป็นราคาค่าก่อสร้าง			204,000.00	779.190
	ตัวอักษร	สองแสนสี่พันบาทถ้วน			

ขนาดหรือเนื้อที่อาคาร - ตร.ม.
 เฉลี่ยราคาประมาณ - บาท/ตร.ม.
 (.....) ประมาณการ
 (นายพิทักษ์ คลรศรีม)
 นายช่างโยธา
 (.....) ตรวจสอบ
 (นายวานิช ตานุดดา)
 ผู้อำนวยการกองช่าง
 (.....) ตรวจสอบ
 (นางสาวประครอง สาระนัง)
 ปลัดเทศบาล
 (.....) ขุนมิตติ
 (นายคณิต โยมศรีเคน)
 นายกเทศมนตรีตำบลโนนสูง

คณะกรรมการกำหนดราคากลาง
 คณะกรรมการกำหนดราคากลางได้ตรวจสอบแล้ว
 เห็นชอบให้ประมาณราคานี้เป็นราคากลาง
 (ลงชื่อ) ประธานกรรมการ
 (นายวานิช ตานุดดา)
 (ลงชื่อ) กรรมการ
 (นายวีระชัย พละสรรค์)
 หัวหน้าสำนักปลัด ทต.โนนสูง
 (ลงชื่อ) กรรมการ
 (นายทง นิลปะนันท์)
 นักทรัพยากรบุคคล

บัญชีรายละเอียดปริมาณงาน

รายการประมาณราคา	ต้นทุนค่าก่อสร้างถนนคอนกรีตเสริมเหล็ก
โครงการ	ก่อสร้างถนนคอนกรีตเสริมเหล็ก ถนนสายรอบวัดหนองขามเหนือ (ต่อสายเดิม)
สถานที่ดำเนินการ	ถนนสายรอบวัดหนองขามเหนือ (ต่อสายเดิม) บ้านหนองขามเหนือ หมู่ที่ 10
รายละเอียดโครงการ	ขนาดผิวจราจรคอนกรีต กว้าง 3.50 ม. ยาว 136.00 ม. หน้า 0.10 ม. หรือพื้นที่ไม่น้อยกว่า 476.00 ตร.ม./ลูกรังไหล่ทางข้างละ 0.50 ม.
ประมาณการเมื่อวันที่	สิงหาคม 2560 ตามแบบ ทค.โนนสูง เลขที่ /2560

ลำดับที่	รายการ	จำนวน หน่วย	ค่าวัสดุ		ค่าแรงงาน		รวมเงิน (บาท)
			ต่อหน่วย	รวม	ต่อหน่วย	รวม	
1	งานตัดเกรดพื้นที่ทางเดิม	476.00 ตร.ม.	-	-	3.00	1,428.00	1,428.00
2	งานลูกรังไหล่ทาง	25.00 ลบ.ม	101.00	2,525.00	30.00	750.00	3,275.00
3	งานทรายรองพื้นปรับระดับ	24.00 ลบ.ม	467.00	11,208.00	99.00	2,376.00	13,584.00
4	งานผิวจราจร คอนกรีต (ค.2)	50.00 ลบ.ม	1,943.00	97,150.00	305.00	15,250.00	112,400.00
5	เหล็กเสริม					-	
	- Wire Mesh Ø 4 มม. @0.20x0.20 ม.	476.00 ตร.ม.	25.00	11,900.00	3.00	1,428.00	13,328.00
	- DB Ø 12 มม.	6.00 เส้น	177.00	1,062.00	36.00	216.00	1,278.00
	- RB Ø 15 มม.	2.00 เส้น	278.00	556.00	60.00	120.00	676.00
6	งานไม้แบบและค้ำยัน เวียน 2 ครั้ง	14.00 ลบ.ฟ.	250.00	3,500.00	80.00	1,120.00	4,620.00
7	แผ่นโฟม	3.00 แผ่น	30.00	90.00	10.00	30.00	120.00
8	ลวดผูกเหล็ก	1.00 กก.	35.00	35.00	-	-	35.00
9	ท่อ คสล.ขนาด Ø 0.40 ม.	- ท่อน	280.00	-	80.00	-	-
10	แอสฟัลท์	15.00 ลิตร	20.00	300.00	4.50	67.50	367.50
				128,326.00		22,785.50	151,111.50
	รวมราคาค่าต้นทุน 1-10						151,111.50

(ลงชื่อ) ผู้ประมาณการ

(นายพิทักษ์ คลรัศมี)

นางช่างโยธา



(ลงชื่อ)

(นางสาวอรุณ สรรพศิลป์)

(ลงชื่อ)

(นายสมชาย สุทธิรักษ์)

การเปิดเผยราคาและการคำนวณราคากลางงานก่อสร้าง
ตารางแสดงวงเงินงบประมาณที่ได้รับจัดสรรและราคาในงานจ้างก่อสร้าง

- 1.ชื่อโครงการ ก่อสร้างถนนคสล. สายรอบวัดบ้านหนองขามเหนือ บ้านหนองขาม หมู่ 10
 หน่วยงานเจ้าของโครงการ กองช่าง เทศบาลตำบลโนนสูง
- 2.วงเงินงบประมาณที่ได้รับจัดสรร 204,000 บาท
- 3.ลักษณะงานโดยสังเขป ตามแบบที่สำนักงานเทศบาลกำหนด
- 4.ราคากลางคำนวณ ณ วันที่...เดือน สิงหาคม พ.ศ. 2560
 เป็นเงิน 204,000 บาท
5. บัญชีประมาณการราคากลาง
- | | | | |
|---|----------|-------------------|------------|
| 1.งานตัดเกรดพื้นที่ทางเดิม | เป็นเงิน | 1,428 | บาท |
| 2.งานลูกรังไหล่ทาง | เป็นเงิน | 3,275 | บาท |
| 3.งานทรายรองพื้นปรับระดับ | เป็นเงิน | 13,584 | บาท |
| 4.งานผิวจราจร คอนกรีต (ค.2) | เป็นเงิน | 112,400 | บาท |
| 5.เหล็กเสริม | | | |
| Wire Mesh Ø 4 มม.@ 0.20x0.20 ม.พร้อมเหล็กรอยต่อ | เป็นเงิน | 15,282 | บาท |
| 6.งานไม้แบบและค้ำยัน เวียน 2 ครั้ง และแผ่นโฟม | เป็นเงิน | 4,740 | บาท |
| 7.แอสฟัลท์ และลวดผูกเหล็ก | เป็นเงิน | 402 | บาท |
| ค่าวัสดุ+ค่าแรง (รวมทั้งสิ้น) | | 151,111.50 | บาท |
| - ค่า Factor F (1.3353) | เป็นเงิน | 201,779.19 | บาท |
| ป้ายโครงการ | เป็นเงิน | 3,000 | บาท |
| รวมเป็นเงิน 204,779.19 บาท | ปรับราคา | 779.19 | บาท |
| - คิดเป็นราคาค่าก่อสร้างทั้งสิ้น | เป็นเงิน | 204,000 | บาท |
6. รายชื่อคณะกรรมการกำหนดราคากลาง
- | | | |
|----------------|------------|-------------------|
| 6.1 นายวานิช | ดาบุตรดา | ประธานกรรมการ |
| 6.2 นายวีระชัย | พละสรรค์ | กรรมการ |
| 6.3 นายทอง | นิลปะนันท์ | กรรมการ/เลขานุการ |

(ลงชื่อ) 
 นายดอน ทัตธาสกุล
 (ลงชื่อ) 
 นายดอน ทัตธาสกุล
 (ลงชื่อ) 
 พยาน
 น.ส. ช่างทอง จิตเสถียร
 (ลงชื่อ) 
 พยาน
 นายดอน ทัตธาสกุล

(ตราประทับ) 
 โทร. 814692, 811176
 กรุงเทพมหานคร



โครงการก่อสร้างของ ทต.โนนสูง
ประจำปีงบประมาณ 2560

แบบ
ก่อสร้างถนนคอนกรีตเสริมเหล็ก ถนนสายรอบ
วัดหนองขามเหนือ บ้านหนองขามเหนือ หมู่ 10

ลงชื่อ.....สำรวจ, เขียนแบบ

นายพิชัย คงรักมี
นายช่างโยธา ทต.โนนสูง

ลงชื่อ.....ตรวจสอบ

นายวันนิช คงบุตตา
ผู้อำนวยการก่อสร้าง ทต.โนนสูง

ลงชื่อ.....สำรวจเสนอ, เก็บข้อมูล

นางสาวประกรรณ สารขันธ์
ปฎิบัติ ทต.โนนสูง

ลงชื่อ.....อนุมัติ

นายคณิต โยมศรีเคน
นายก ทต.โนนสูง


แบบมาตรฐานเทศบาลตำบลโนนสูง

แสดงแบบถนนคอนกรีตเสริมเหล็กของ ทต.โนนสูง
-แบบพื้นถนนคอนกรีตเสริมเหล็ก

แบบมาตรฐาน ทต.โนนสูง เลขที่ 2559

แบบมาตรฐาน ทต.โนนสูง เลขที่ 2559

45
1
7

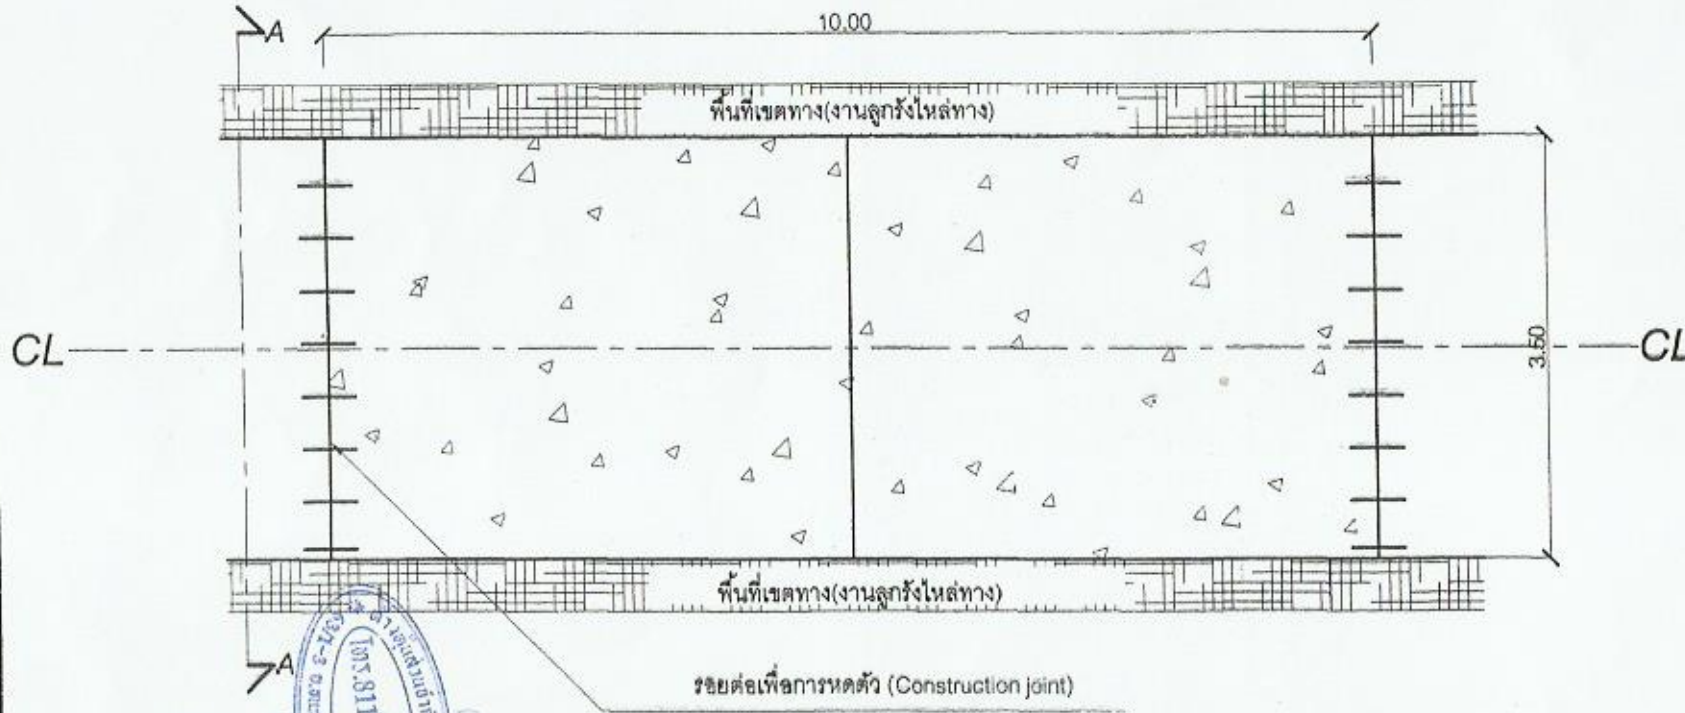


แปลนผิวจราจรพื้นถนน คสล. (ช่วงความกว้างไม่เกิน 3.50 ม.)
(Scale 1 : 75)

หมายเหตุ แบบถนน คสล.ภายในหมู่บ้าน (แบบมีรอยต่อตามขวาง)

ปรับปรุงจากแบบเลขที่ ทช. -2-203/48ของกรมทางหลวงชนบท

Handwritten signatures and stamps, including a circular official stamp with the number 811692, 811176.

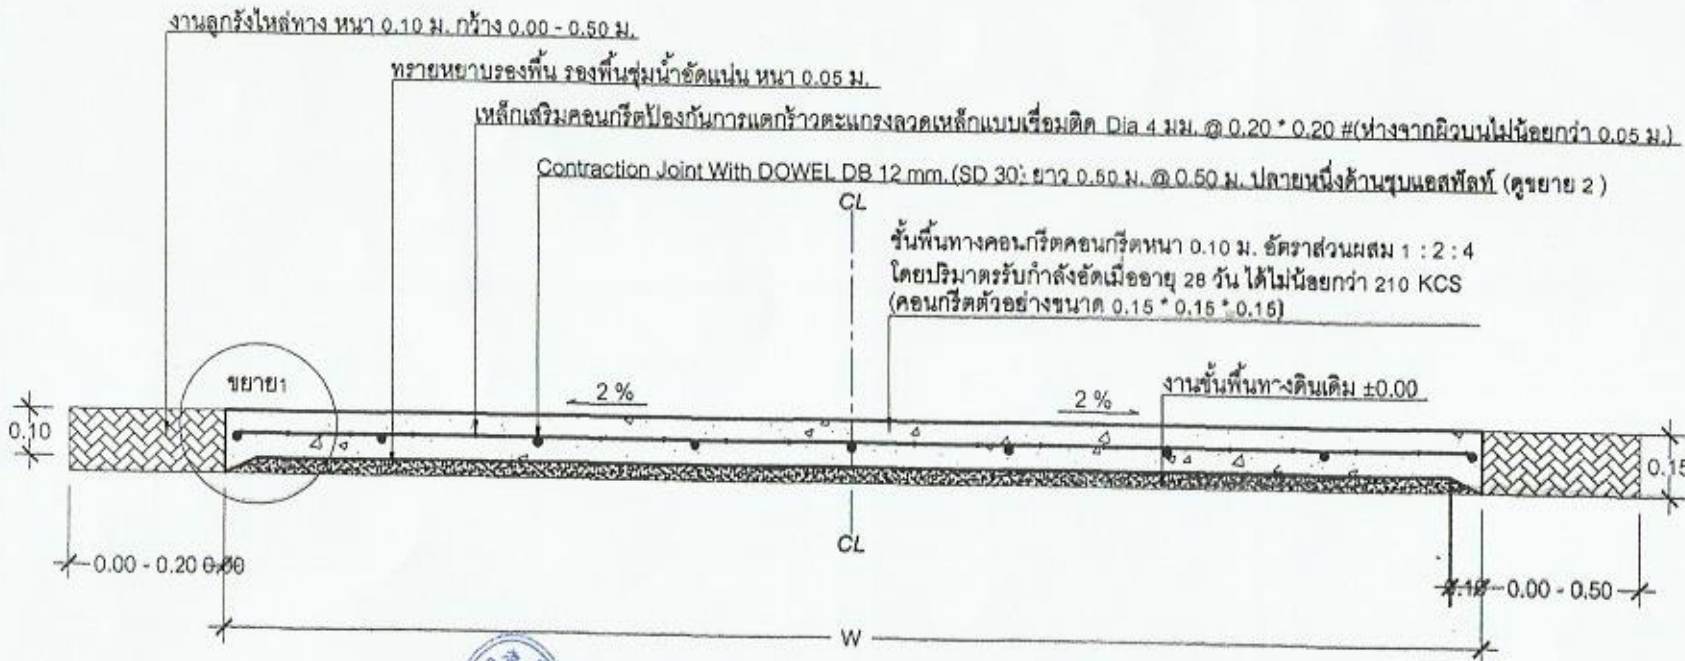

หมายเหตุทิศทางการลาดเอียงของผิวจราจร ผู้ควบคุมงานจะกำหนดภายหลังก่อนการดำเนินการก่อสร้าง

Handwritten notes and signatures in Thai script, including a circular stamp with the number 811692/811176.

รูปตัด A - A
 Scale 1 : 25

โครงการก่อสร้างของ ทต.โนนสูง
 ประจำปีงบประมาณ 2560

แบบ	ก่อสร้างถนนคอนกรีตเสริมเหล็ก ถนนสายรอบ วัฒนธรรมสามเหนือ ป่านหนองสามเหนือ หมู่ 10
ลงชื่อ.....	ตำรวจ, เขียนแบบ นายท๊าย คชรัตน์ นายช่างโยธา ทต.โนนสูง
ลงชื่อ.....	ตรวจสอบ นายวาณิช ตพุดตา ผู้อำนวยการกองช่าง ทต.โนนสูง
ลงชื่อ.....	ตรวจสอบ, เห็นชอบ นางสาวประครอง สารขัง ปลัด ทต.โนนสูง
ลงชื่อ.....	อนุมัติ นายคณิต ไชยมณีเคน นายก ทต.โนนสูง
แบบมาตรฐานเทศบาลเมืองโนนสูง สดงแบบขออนุญาตใช้เฉพาะพื้นที่ของ ทต.โนนสูง รูปตัด A-A	
แบบมาตรฐาน ทต.โนนสูง เลขที่ 2560	3
แบบมาตรฐาน ทต.โนนสูง เลขที่ 2560	7


งานเหล็กเสริมคอนกรีตป้องกันการแตกร้าวตะแกรงลวดเหล็กแบบเชื่อมติด Dia 4 มม. @ 0.20 * 0.20 # (ห่างจากผิวบนไม่น้อยกว่า 0.05 ม.)

งานชั้นพื้นทางคอนกรีตคอนกรีตหนา 0.10 ม. อัตราส่วนผสม 1 : 2 : 4 โดยปริมาตรรับกำลังอัดเมื่ออายุ 28 วัน ได้ไม่น้อยกว่า 210 KCS (คอนกรีตตัวอย่างขนาด 0.15 * 0.15 * 0.15)

Contraction Joint With DOWEL DB 12 mm.(SD 40) ยาว 0.50 ม. @ 0.50 ม. ปลายหนึ่งด้านชุบแอสฟัลท์

งานทรายหยาบรองพื้น รองพื้นชุ่มน้ำอัดแน่น หนา 0.05 ม.

งานชั้นพื้นทางดินเดิม ±0.00

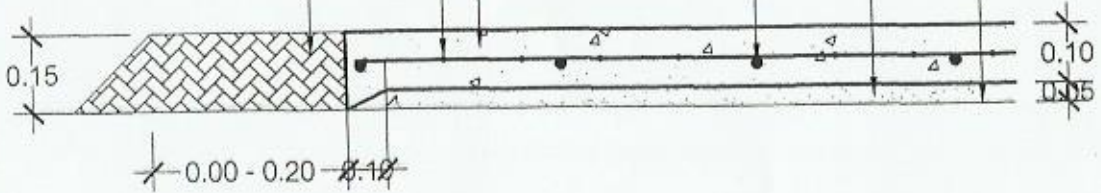

ขยาย 1
Scale 1 : 20

งานเหล็กเสริมคอนกรีตป้องกันการแตกร้าวตะแกรงลวดเหล็กแบบเชื่อมติด Dia 4 มม. @ 0.20 * 0.20 # (ห่างจากผิวบนไม่น้อยกว่า 0.05 ม.)


งานชั้นผิวจราจร

งานทรายหยาบรองพื้น รองพื้นชุ่มน้ำอัดแน่น หนา 0.05 ม.

Contraction Joint With DOWEL DB 12 mm.(SD30) ยาว 0.50 ม. @ 0.50 ม. ปลายหนึ่งด้านชุบแอสฟัลท์

แอสฟัลท์ผสมทรายจุดตามร่อง ขนาดกว้าง 0.02 ม. ลึก 0.04 ม. @ 5.00 ม.

ทิศทางการเทคอนกรีต

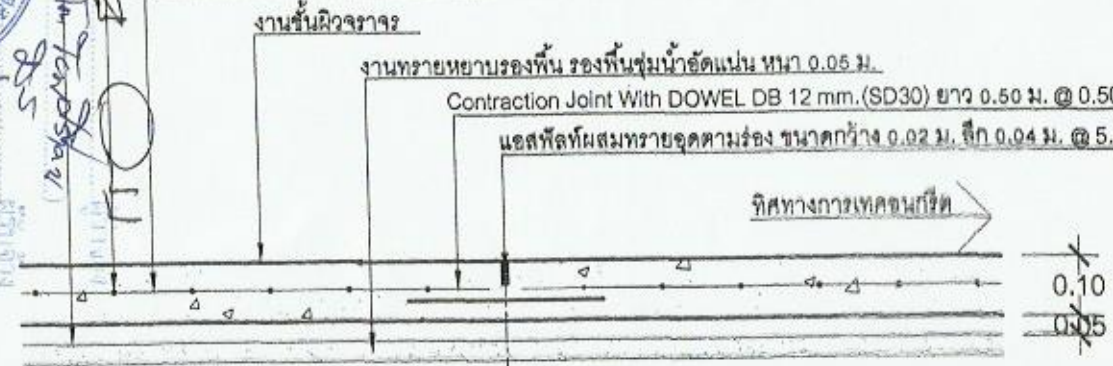

ขยายรอยต่อเพื่อการหดตัว Contraction Joint
1 : 20



โครงการก่อสร้างของ ทต.โนนสูง
ประจำปีงบประมาณ 2560

แบบ
ก่อสร้างถนนคอนกรีตเสริมเหล็ก ถนนสายรอบ
วัดหนองขามเหนือ บ้านหนองขามเหนือ หมู่ 10

ลงชื่อ.....สำรวจ, เขียนแบบ

นายทีเกียรติ คลังรัมย์
นายช่างโยธา ทต.โนนสูง

ลงชื่อ.....ตรวจสอบ

นายวาณิช คาญคดา
ผู้อำนวยการช่าง ทต.โนนสูง

ลงชื่อ.....ตรวจเสนอ, เห็นชอบ

นางสาวประครอง สาระพัง
ปลัด ทต.โนนสูง

ลงชื่อ.....อนุมัติ

นายกนิศ โยมนศรีเคน
นายก ทต.โนนสูง

แบบมาตรฐานเทศบาลโนนสูง

แสดงบนถนนคอนกรีตเสริมเหล็กของ ทต.โนนสูง
-สายรอบวัด Contraction Joint

แบบมาตรฐาน ทต.โนนสูง เลขที่ 2560

แบบมาตรฐาน ทต.โนนสูง เลขที่ 2560



โครงการก่อสร้างของ ทต.โนนสูง
ประจำปีงบประมาณ 2560

แบบ
ก่อสร้างถนนคอนกรีตเสริมเหล็ก ถนนสายรอบ
วัดหนองขามเหนือ บ้านหนองขามเหนือ หมู่ 10

ลงชื่อ.....ดำรง, เขียนแบบ
นายภิทัย คลังรัมย์
นายช่างโยธา ทต.โนนสูง

ลงชื่อ.....ตรวจสอบ
นายวาณิช ตาบุคคา
ผู้อำนวยการกองช่าง ทต.โนนสูง


ลงชื่อ.....ตรวจสอบ
นางสาวประคอง สาระงัง
ปลัด ทต.โนนสูง

ลงชื่อ.....อนุมัติ
นายคณิต โยภศรีเกษ
นายก ทต.โนนสูง

แบบมาตรฐานเทศบาลโนนสูง
แสดงขอบเขตของพื้นที่เสริมเหล็กของ ทต.โนนสูง
-ขยายรอยเสริม Expansion Joint

กองช่างโยธา ทต.โนนสูง เลขที่ ๘๖๘

แบบมาตรฐาน ทต.โนนสูง เลขที่ ๘๕๐

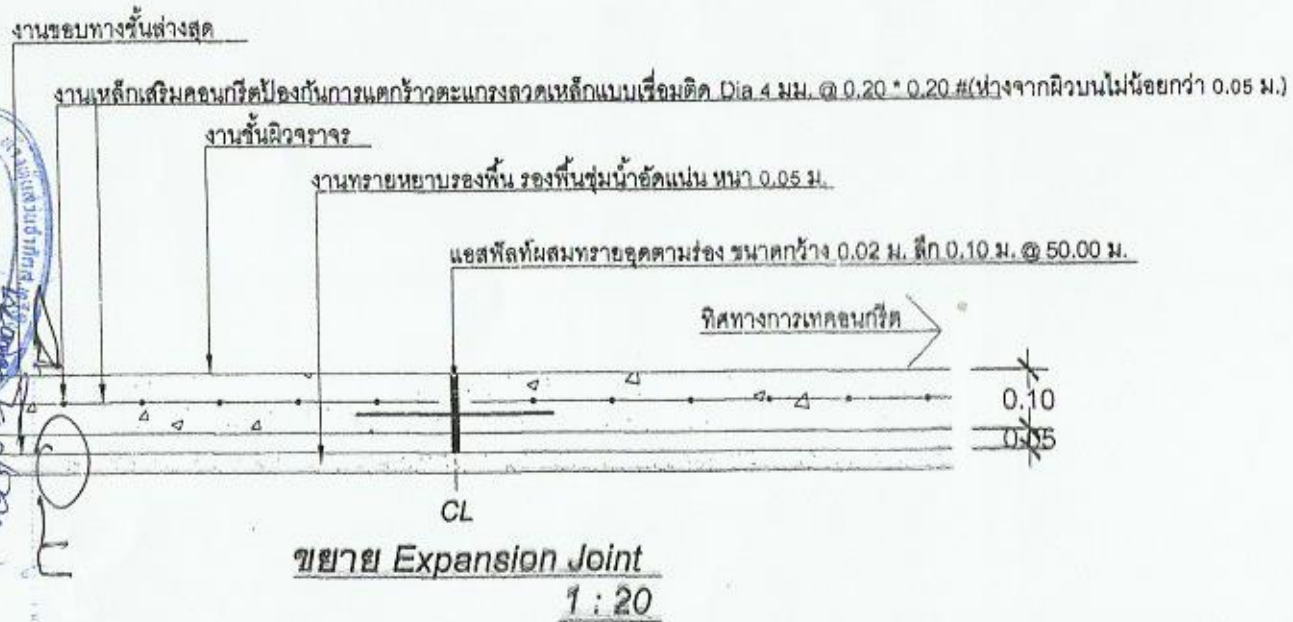

Handwritten notes and signatures on the left side of the drawing, including a blue circular stamp with the phone number 011-811692, 811176.

หมายเหตุ ในการดำเนินการของงาน Expansion Joint

ผู้รับจ้างต้องดำเนินการตามขนาดที่แสดงระบุในแบบทุกช่วง 50 ม. (ผิวจราจรต้องทำให้ขาดแยกอิสระจากกัน)



**โครงการก่อสร้างของ ทต.โนนสูง
ประจำปีงบประมาณ 2560**

แบบ
ก่อสร้างถนนคอนกรีตเสริมเหล็ก ถนนสาทรอบ
วัดหนองขามเหนือ บ้านหนองขามเหนือ หมู่ 10

ลงชื่อ.....
นายพิชัย ลอรัมย์
นายช่างโยธา ทต.โนนสูง


ลงชื่อ.....
นายวาทิช ตาบุคคา
ผู้อำนวยการกองช่าง ทต.โนนสูง

ลงชื่อ.....
นางสาวปัทมากรอง สารขันธ์
ปลัดทต.โนนสูง

ลงชื่อ.....
นายกนิศ โยมนศรีคน
นายก ทต.โนนสูง

แบบมาตรฐานเทศบาลโนนสูง
แสดงแบบถนนคอนกรีตเสริมเหล็กของ ทต.โนนสูง
-รายละเอียดการก่อสร้าง Contraction Joint

สภามหาวิทยาลัย โท.โนนสูง เลขที่ 2560
ทบมหาวิทยาลัย โท.โนนสูง เลขที่ 2560

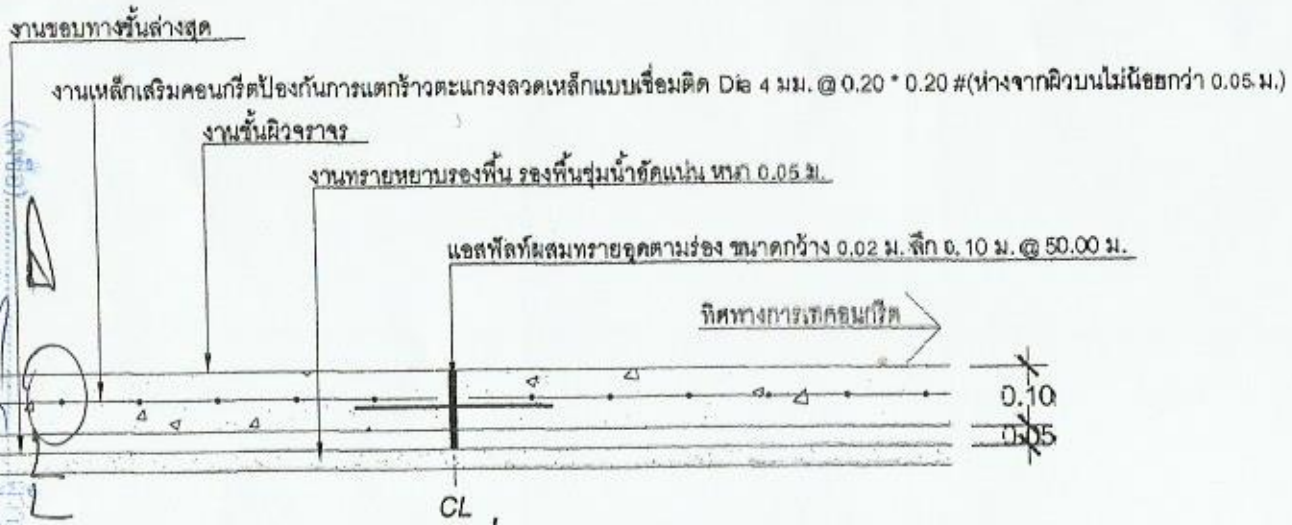


ขยายรอยต่อเพื่อการก่อสร้าง Contraction Joint
1:20

หมายเหตุ ในการดำเนินการของงานของรอยต่อเพื่อการก่อสร้าง Contraction Joint

ผู้รับจ้างต้องดำเนินการใช้ในบริเวณที่ต้องหยุดเทคอนกรีตหลังจากสิ้นสุดการทำงานในแต่ละวัน
หรือในช่วงที่มีเหตุจำเป็นในการจะต้องหยุดงาน เช่น ทางแยกเข้าบ้าน มีรถแล่นออกทุกวัน
จะต้องหยุดเทคอนกรีตไว้จนกว่าทำทางเบียงเสร็จ

Handwritten notes and signatures on the left side of the drawing, including names like 'นายพิชัย ลอรัมย์' and 'นายวาทิช ตาบุคคา'.



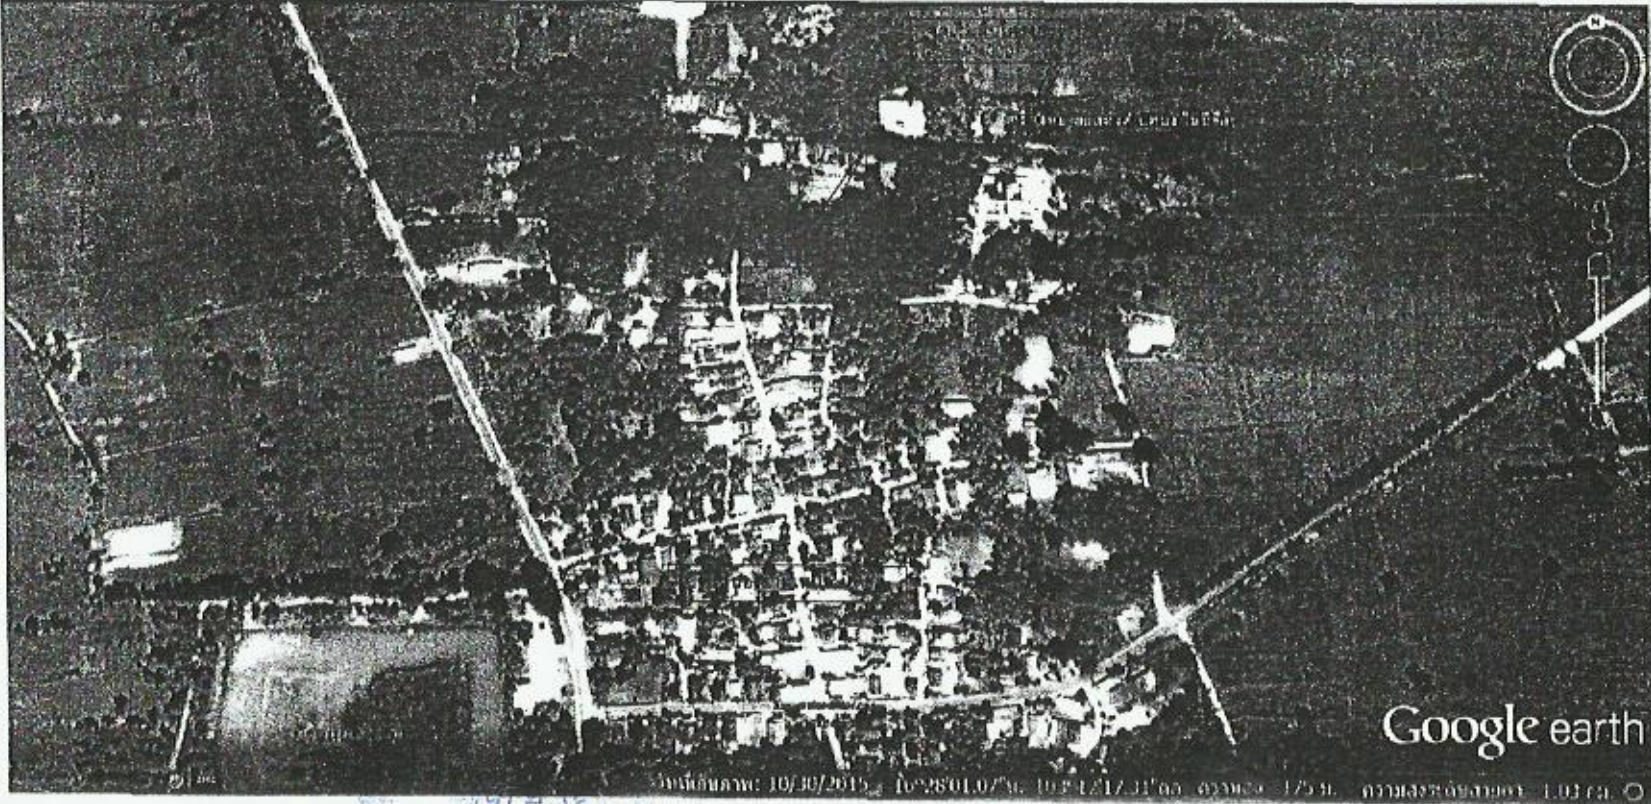

วันที่ถ่ายภาพ: 10/30/2015 No. 2801.07 น. D: 3 12 17.31' น. ความสูง: 175 ม. ความละเอียดภาพ: 1.03 m

**โครงการก่อสร้างของ ทต. โนนสูง
ประจำปีงบประมาณ 2560**

แบบ
ก่อสร้างถนนคอนกรีตเสริมเหล็ก ลานสายรอบ
วัดหนองรามเหนือ บ้านหนองรามเหนือ หมู่ 10
ลงชื่อ.....สำรวจ, เขียนแบบ
นายทฤษ ตรีวิทย์
นายช่างโยธา ทต. โนนสูง

ลงชื่อ.....ตรวจสอบ
นายวันชัย ตาบุลลา
ผู้อำนวยการกองช่าง ทต. โนนสูง

ลงชื่อ.....ตรวจสอบ, เห็นชอบ
นางสาวประครอง ธาระดัง
ปลัด ทต. โนนสูง

ลงชื่อ.....อนุมัติ
นายกมลธิ์ โคมพิทักษ์
นายก ทต. โนนสูง

แบบตรวจราคาสหกรณ์โยนสูง
แสดงแบบขออนุญาตเสริมเหล็กของ ทต. โนนสูง
-รายละเอียดเชิงช่างก่อสร้าง Construction Joint

แบบมาตรฐาน ทต. โนนสูง ฉบับที่ 7560	52
แบบมาตรฐาน ทต. โนนสูง ฉบับที่ 7560	8

Handwritten notes and stamps at the bottom left of the page, including a circular official stamp and various signatures and dates.

บันทึกตกลงราคาจ้าง (โดยวิธีตกลงราคา)

เลขที่ ๑๕๙/๒๕๖๐

บันทึกตกลงฉบับนี้ทำขึ้น ณ สำนักงานเทศบาลตำบลโนนสูง ตำบลโนนสูง อำเภอขามเฒ่า จังหวัดกาฬสินธุ์ เมื่อวันที่ ๘ เดือน สิงหาคม พ.ศ. ๒๕๖๐ ระหว่าง สำนักงานเทศบาลตำบลโนนสูง โดย นายคณิต โยมศรีเคน ตำแหน่ง นายกเทศมนตรีตำบลโนนสูง ซึ่งต่อไปในบันทึกตกลงนี้เรียกว่า “ผู้ว่าจ้าง” ฝ่ายหนึ่ง กับ ห้างหุ้นส่วนจำกัด ส.ทวีสินกาฬสินธุ์ มีสำนักงานใหญ่อยู่เลขที่ ๖๓/๑-๓ ถนนธนะผล ตำบลกาฬสินธุ์ อำเภอเมืองกาฬสินธุ์ จังหวัดกาฬสินธุ์ โดย นางสุภาภรณ์ วีระนาคินทร์ ผู้มีอำนาจลงนามนิติบุคคล ปรากฏตามหนังสือรับรองจดทะเบียนนิติบุคคล ประเภทห้างหุ้นส่วนจำกัด จังหวัดกาฬสินธุ์ ทะเบียนนิติบุคคลเลขที่ ๐๔๖๓๕๒๕๐๐๐๐๓๗ ลงวันที่ ๔ มีนาคม ๒๕๖๕ แนบท้ายสัญญา ซึ่งต่อไปในสัญญาเรียกว่า “ผู้รับจ้าง” อีกฝ่ายหนึ่ง

ข้อ ๑ ข้อตกลงว่าจ้าง

ผู้ว่าจ้างตกลงจ้างและผู้รับจ้างตกลงรับจ้างทำงานก่อสร้างสนามกีฬาากลางประจำตำบลโนนสูง ที่สาธารณประโยชน์ บ้านโนนสูงเหนือ หมู่ที่ ๗ ขนาดกว้าง ๗๓.๐๐ เมตร ยาว ๑๑๐.๐๐ เมตร / ปลูกหญ้าที่ตำบลโนนสูง อำเภอขามเฒ่า จังหวัดกาฬสินธุ์ (รายละเอียดปรากฏตามบัญชีรายการก่อสร้างและปริมาณงานพร้อมป้ายโครงการ) ตามข้อกำหนดและเงื่อนไขแห่งสัญญานี้ รวมทั้งเอกสารแนบท้ายสัญญาผู้รับจ้างตกลงที่จะจัดหาแรงงานและวัสดุ เครื่องมือเครื่องใช้ ตลอดจนอุปกรณ์ต่าง ๆ ชนิดดี เพื่อใช้ในงานจ้างตามสัญญานี้

ข้อ ๒ เอกสารอันเป็นส่วนหนึ่งของสัญญา

เอกสารแนบท้ายสัญญาดังต่อไปนี้ให้ถือเป็นส่วนหนึ่งของสัญญานี้


๒.๑ ผนวก ๑ แบบแปลน	จำนวน	๕	หน้า
๒.๒ ผนวก ๒ ใบแจ้งปริมาณงานก่อสร้าง	จำนวน	๒	หน้า
๒.๓ ผนวก ๓ ใบเสนอราคา	จำนวน	๔	หน้า

ความใดในเอกสารแนบท้ายสัญญาที่ขัดแย้งกับข้อความในสัญญานี้ ให้ใช้ข้อความในสัญญานี้บังคับและในกรณีที่เอกสารแนบท้ายสัญญาขัดแย้งกันเอง ผู้รับจ้างจะต้องปฏิบัติตามคำวินิจฉัยของผู้ว่าจ้าง

ข้อ ๓ หลักประกันการปฏิบัติตามสัญญา

ในขณะที่ทำสัญญานี้ ผู้รับจ้างได้นำหลักประกันเป็น ผู้รับจ้างได้นำหลักประกันเป็น หนังสือค้ำธนาคารกสิกรไทย จำกัด (มหาชน) สาขา กาฬสินธุ์ เป็นจำนวนเงิน ๒๔,๖๘๙ บาท (สองหมื่นสี่พันหกร้อยแปดสิบเก้าบาทถ้วน) ลงวันที่ ๘ สิงหาคม ๒๕๖๐ มามอบให้แก่ผู้ว่าจ้างเพื่อเป็นหลักประกันการปฏิบัติตามสัญญานี้

หลักประกันที่ผู้รับจ้างนำมามอบไว้ตามวรรคหนึ่ง ผู้ว่าจ้างจะคืนให้เมื่อผู้รับจ้างพ้นจากข้อผูกพันตามสัญญานี้แล้ว


(ลงชื่อ).....ผู้ว่าจ้าง
(นายคณิต โยมศรีเคน)


(ลงชื่อ).....ผู้รับจ้าง
(นางสุภาภรณ์ วีระนาคินทร์)


(ลงชื่อ).....พยาน
(นางสาวประครอง สาระรัง)


(ลงชื่อ).....พยาน
(นางเดือนฉาย ภูจำปา)

ข้อ ๔ ค่าจ้างและการจ่ายเงิน

(สัญญาเป็นราคาเหมารวม)

ผู้ว่าจ้างตกลงจ่ายและผู้รับจ้างตกลงรับจ้างจำนวนเงิน ๔๙๓,๗๗๘ บาท (สี่แสนเก้าหมื่นสามพันเจ็ดร้อยเจ็ดสิบแปดบาทถ้วน) ซึ่งได้รวมภาษีมูลค่าเพิ่ม จำนวน ๓๒,๓๐๓.๒๓ บาท ตลอดจนภาษีอากรอื่น ๆ และค่าใช้จ่ายทั้งปวงด้วยแล้ว โดยถือราคาเหมารวมเป็นเกณฑ์และกำหนดการจ่ายเงินเป็นงวด ๆ ดังนี้

งวดที่ ๑ เป็นจำนวนเงิน.....บาท (.....) เมื่อผู้รับจ้างได้ให้แล้วเสร็จภายใน.....

งวดที่ ๒ เป็นจำนวนเงินบาท (.....) เมื่อผู้รับจ้างได้ปฏิบัติงาน.....ให้แล้วเสร็จภายในวันที่.....

งวดที่ ๓ เป็นจำนวนเงินบาท (.....) เมื่อผู้รับจ้างได้ปฏิบัติงาน.....ให้แล้วเสร็จภายใน.....


งวดที่ ๔ เป็นจำนวนเงินบาท (.....) เมื่อผู้รับจ้างได้ปฏิบัติงาน.....ให้แล้วเสร็จภายใน.....


งวดเดียว เป็นจำนวนเงิน ๔๙๓,๗๗๘ บาท (สี่แสนเก้าหมื่นสามพันเจ็ดร้อยเจ็ดสิบแปดบาทถ้วน) เมื่อผู้รับจ้างได้ปฏิบัติงานทั้งหมดให้แล้วเสร็จเรียบร้อยตามสัญญา รวมทั้งทำสถานที่ก่อสร้างให้สะอาดเรียบร้อยตามที่กำหนดไว้ในข้อ ๑๘

ข้อ ๕ กำหนดเวลาแล้วเสร็จและสิทธิของผู้ว่าจ้างในการบอกเลิกสัญญา


ผู้รับจ้างต้องเริ่มทำงานที่รับจ้างภายในวันที่ ๘ เดือน สิงหาคม ๒๕๖๐ และจะต้องทำงานให้แล้วเสร็จสมบูรณ์ภายในวันที่ ๕ เดือน ธันวาคม พ.ศ. ๒๕๖๐ (๑๒๐ วัน) ถ้าผู้รับจ้างมิได้ลงมือทำงานภายในกำหนดเวลา หรือไม่สามารทำงานให้แล้วเสร็จตามกำหนดเวลา หรือมีเหตุให้เชื่อได้ว่าผู้รับจ้างไม่สามารถทำงานให้แล้วเสร็จภายในกำหนดเวลา หรือจะแล้วเสร็จล่าช้าเกินกว่ากำหนดเวลา หรือผู้รับจ้างทำผิดสัญญาข้อใดข้อหนึ่งหรือตกเป็นผู้ล้มละลายหรือเพิกเฉยไม่ปฏิบัติตามคำสั่งของคณะกรรมการตรวจการจ้าง หรือผู้ควบคุมงาน หรือบริษัทที่ปรึกษาซึ่งได้รับมอบอำนาจจากผู้ว่าจ้าง ผู้ว่าจ้างมีสิทธิที่จะบอกเลิกสัญญานี้ได้ และมีสิทธิจ้างผู้รับจ้างรายใหม่เข้าทำงานของผู้รับจ้างให้ลุ่ลวงไปได้ด้วย

การที่ผู้ว่าจ้างไม่ใช่สิทธิเลิกสัญญาดังกล่าวข้างต้น ไม่เป็นเหตุให้ผู้รับจ้างพ้นจากความรับผิดชอบตามสัญญา


(ลงชื่อ).....ผู้ว่าจ้าง
(นายคณิต โยมศรีเคน)


(ลงชื่อ).....พยาน
(นางสาวประครอง สาระรัง)


(ลงชื่อ).....ผู้รับจ้าง
(นางสุภาภรณ์ วีระนาคินทร์)

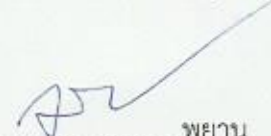
(ลงชื่อ).....พยาน
(นางเดือนฉาย ภูจำปา)



ข้อ ๖ ความรับผิดชอบในความชำรุดบกพร่องของงานจ้าง

เมื่องานแล้วเสร็จสมบูรณ์ และผู้ว่าจ้างได้รับมอบงานจากผู้รับจ้าง หรือจากผู้รับจ้างรายใหม่ในกรณีที่มีการบอกเลิกสัญญาตามข้อ ๕ หากมีเหตุชำรุดบกพร่อง หรือเสียหายเกิดขึ้นจากงานจ้างนี้ ภายในกำหนด ๒ ปี - เดือน นับถัดจากวันที่ได้รับมอบงานดังกล่าวซึ่งความชำรุดบกพร่องหรือเสียหายนั้นเกิดจากความบกพร่องของผู้รับจ้างอันเกิดจากการใช้วัสดุที่ไม่ถูกต้อง หรือทำไว้มิเรียบร้อย หรือทำไม่ถูกต้องตามมาตรฐานแห่งหลักวิชา ผู้รับจ้างจะต้องรีบทำการแก้ไขให้เป็นที่เรียบร้อยโดยไม่ชักช้า โดยผู้ว่าจ้างไม่ต้องออกเงินใด ๆ ในการนี้ทั้งสิ้น หากผู้รับจ้างบิดพลิ้วไม่กระทำการดังกล่าวภายในกำหนด ๑๕ วัน นับแต่วันที่รับแจ้งเป็นหนังสือจากผู้ว่าจ้างหรือไม่ทำการแก้ไขให้ถูกต้องเรียบร้อยภายในเวลาที่ผู้ว่าจ้างกำหนดให้ผู้ว่าจ้างมีสิทธิที่จะทำการนั้นเองหรือจ้างผู้อื่นให้ทำงานนั้นโดยผู้รับจ้างต้องเป็นผู้ออกค่าใช้จ่าย

ข้อ ๗ การจ้างช่วง

ผู้รับจ้างจะต้องไม่เอางานทั้งหมดหรือบางส่วนแห่งสัญญานี้ไปจ้างช่วงอีกต่อหนึ่งโดยไม่ได้รับความยินยอมเป็นหนังสือจากผู้ว่าจ้างก่อน ทั้งนี้ นอกจากในกรณีที่สัญญานี้จะระบุไว้เป็นอย่างอื่น ความยินยอมดังกล่าวไม่เป็นเหตุให้ผู้รับจ้างหลุดพ้นจากความรับผิดชอบหรือพันธหน้าที่ตามสัญญานี้ และผู้รับจ้างจะยังคงต้องรับผิดชอบในความผิดและความประมาทเลินเล่อของผู้รับจ้างช่วงหรือของตัวแทนหรือลูกจ้างของผู้รับจ้างช่วงนั้นทุกประการ

ข้อ ๘ การควบคุมงานของผู้รับจ้าง

ผู้รับจ้างจะต้องควบคุมงานที่รับจ้างอย่างเอาใจใส่ด้วยประสิทธิภาพและความชำนาญและในระหว่างทำงานที่รับจ้างจะต้องจัดให้มีผู้แทนซึ่งทำงานเต็มเวลาเป็นผู้ควบคุมงาน ผู้ควบคุมงานดังกล่าวจะต้องเป็นผู้แทนที่ได้รับมอบอำนาจจากผู้รับจ้าง คำสั่งหรือคำแนะนำต่าง ๆ ที่ได้แจ้งแก่ผู้แทนผู้ได้รับมอบอำนาจนั้นให้ถือว่าเป็นคำสั่งหรือคำแนะนำที่ได้แจ้งแก่ผู้รับจ้าง การแต่งตั้งผู้ควบคุมงานนั้นจะต้องทำเป็นหนังสือและต้องได้รับความเห็นชอบจากผู้ว่าจ้าง การเปลี่ยนตัวหรือแต่งตั้งผู้ควบคุมงานใหม่จะทำได้หากไม่ได้รับความเห็นชอบจากผู้ว่าจ้างก่อน

ผู้ว่าจ้างมีสิทธิที่จะขอให้เปลี่ยนตัวผู้แทนได้รับมอบอำนาจนั้น โดยแจ้งเป็นหนังสือไปยังผู้รับจ้าง และผู้รับจ้างจะต้องทำการเปลี่ยนตัวโดยพลัน โดยไม่คิดราคาเพิ่มหรืออ้างเป็นเหตุเพื่อขยายอายุสัญญาอันเนื่องมาจากเหตุนี้

ข้อ ๙ ความรับผิดชอบของผู้รับจ้าง

ผู้รับจ้างจะต้องรับผิดชอบต่ออุบัติเหตุ ความเสียหาย หรืออันตรายใด ๆ อันเกิดจากการปฏิบัติงานของผู้รับจ้าง และจะต้องรับผิดชอบต่อความเสียหายจากการกระทำของลูกจ้างของผู้รับจ้าง

(ลงชื่อ).....ผู้ว่าจ้าง

(นายคณิต โยมศรีเคน)

(ลงชื่อ).....พยาน

(นางสาวประครอง สาระมิ่ง)

(ลงชื่อ).....ผู้รับจ้าง

(นางสุภาภรณ์ วีระนาคินทร์)

(ลงชื่อ).....พยาน

(นางเดือนฉาย ภูจำปา)



ความเสียหายใด ๆ อันเกิดแก่งานที่ผู้รับจ้างได้ทำขึ้น แม้จะเกิดขึ้นเพราะเหตุสุดวิสัย นอกจากกรณีอันเกิดจากความผิดของผู้ว่าจ้าง ผู้รับจ้างจะต้องรับผิดชอบโดยซ่อมแซมให้คืนดีหรือเปลี่ยนให้ใหม่โดยค่าใช้จ่ายของผู้รับจ้างเอง ความรับผิดชอบของผู้รับจ้างดังกล่าวในข้อนี้จะสิ้นสุดลงเมื่อผู้ว่าจ้างได้รับมอบงานครั้งสุดท้าย ซึ่งหลังจากนั้นผู้รับจ้างคงต้องรับผิดชอบเพียงในกรณีชำรุดบกพร่อง หรือความเสียหายดังกล่าวในข้อ ๖ เท่านั้น

ข้อ ๑๐ การจ่ายเงินแก่ลูกจ้าง

ผู้รับจ้างจะต้องจ่ายเงินแก่ลูกจ้างที่ผู้รับจ้างมาในอัตรา และตามกำหนดเวลาที่ผู้รับจ้างได้ตกลงหรือทำสัญญาไว้ต่อลูกจ้างดังกล่าวถ้าผู้รับจ้างไม่จ่ายเงินค่าจ้างหรือค่าทดแทนอื่นใดแก่ลูกจ้างดังกล่าวในวรรคแรก ผู้ว่าจ้างมีสิทธิที่จะเอาเงินค่าจ้างที่จะต้องจ่ายแก่ผู้รับจ้างมาจ่ายให้แก่ลูกจ้างของผู้รับจ้างดังกล่าวและให้ถือว่าผู้ว่าจ้างได้จ่ายเงินจำนวนนั้น เป็นค่าจ้างให้แก่ผู้รับจ้างตามสัญญาแล้วผู้รับจ้างจะต้องจัดให้มีประกันภัยสำหรับลูกจ้างทุกคนที่จ้างมาทำงานโดยให้ครอบคลุมถึงความรับผิดชอบทั้งปวงของผู้รับจ้างรวมทั้งผู้รับจ้างช่วงอันหากจะพึงมีในกรณีความเสียหายที่คิดค่าสินไหมทดแทนได้ตามกฎหมายซึ่งเกิดจากอุบัติเหตุหรือภัยอันตรายใด ๆ ต่อลูกจ้างหรือบุคคลอื่นที่ผู้รับจ้างหรือผู้รับจ้างช่วงจ้างมาทำงาน ผู้รับจ้างจะต้องส่งมอบกรมธรรม์ประกันภัยดังกล่าวพร้อมทั้งหลักฐานการชำระเบี้ยประกันให้แก่ผู้ว่าจ้าง เมื่อผู้ว่าจ้างเรียกร้อง

ข้อ ๑๑ การตรวจงานจ้าง

ถ้าผู้จ้างแต่งตั้งกรรมการตรวจการจ้าง ผู้ควบคุมงานหรือบริษัทที่ปรึกษาเพื่อควบคุมการทำงานของผู้รับจ้าง กรรมการตรวจการจ้างหรือผู้ควบคุมงานหรือบริษัทที่ปรึกษานั้น มีอำนาจเข้าไปตรวจการงานในโรงงานและสถานที่ที่กำลังก่อสร้างได้ตลอดเวลาและผู้รับจ้างจะต้องอำนวยความสะดวกและให้ความช่วยเหลือในการนั้นตามสมควรการที่มีกรรมการตรวจการจ้าง ผู้ควบคุมงานหรือบริษัทที่ปรึกษาทำให้ผู้รับจ้างพ้นความรับผิดชอบตามสัญญานี้

อีกหนึ่งข้อใดไม่

ข้อ ๑๒ แบบรูปและรายการรายละเอียดตลาดเคลื่อน

ผู้รับจ้างจะต้องรับรองว่าได้ตรวจสอบและทำความเข้าใจในแบบรูปรายการละเอียดโดยถี่ถ้วนแล้วหากปรากฏว่าแบบรูปและรายการละเอียดนั้นผิดพลาดหรือคลาดเคลื่อนไปจากหลักการทางวิศวกรรมหรือทางเทคนิคผู้รับจ้างตกลงที่จะปฏิบัติตามคำวินิจฉัยของกรรมการตรวจการจ้างหรือผู้ควบคุมงานหรือบริษัทที่ปรึกษาที่ผู้ว่าจ้างแต่งตั้งเพื่อให้งานแล้วเสร็จบริบูรณ์โดยจะคิดค่าใช้จ่ายใด ๆ เพิ่มขึ้นจากผู้ว่าจ้างไม่ได้

(ลงชื่อ).....ผู้ว่าจ้าง
(นายคณิต โยมศรีเคน)



(ลงชื่อ).....ผู้รับจ้าง
(นางสุภาภรณ์ วีระนาคินทร์)

(ลงชื่อ).....พยาน
(นางสาวประครอง สาระขัง)

(ลงชื่อ).....พยาน
(นางเดือนฉาย ภูจำปา)

ข้อ ๑๓ การควบคุมงานโดยผู้ว่าจ้าง

ผู้รับจ้างตกลงว่า กรรมการตรวจการจ้าง ผู้ควบคุมงานหรือบริษัทที่ปรึกษาที่ผู้ว่าจ้างแต่งตั้งมีอำนาจที่จะตรวจสอบและควบคุมงานเพื่อให้เป็นไปตามเอกสารสัญญาและมีอำนาจที่จะสั่งให้แก้ไข เปลี่ยนแปลง เพิ่มเติม หรือตัดทอนซึ่งงานตามสัญญานี้ หากผู้รับจ้างขัดขืนไม่ปฏิบัติตาม กรรมการตรวจการจ้างผู้ควบคุมงานหรือบริษัทที่ปรึกษามีอำนาจที่จะสั่งให้หยุดกิจการนั้นชั่วคราวได้ ความล่าช้าในกรณีเช่นนี้ผู้รับจ้างจะถือเป็นเหตุขอขยายวันทำการออกไปมิได้


ข้อ ๑๔ งานพิเศษและการแก้ไขงาน

ผู้ว่าจ้างมีสิทธิที่จะสั่งให้ผู้รับจ้างทำงานพิเศษซึ่งไม่ได้แสดงไว้ หรือรวมอยู่ในเอกสารสัญญาหากงานพิเศษนั้น ๆ อยู่ในขอบข่ายทั่วไปแห่งวัตถุประสงค์ของสัญญานี้ นอกจากนี้ผู้ว่าจ้างยังมีสิทธิสั่งให้เปลี่ยนแปลงหรือแก้ไขแบบรูป และข้อกำหนดต่าง ๆ ในเอกสารสัญญานี้ด้วย โดยไม่ทำให้สัญญาเป็นโมฆะแต่อย่างใด อัตราค่าจ้างหรือราคาที่กำหนดไว้ในสัญญานี้ให้กำหนดใช้สำหรับงานพิเศษหรืองานที่เพิ่มเติมขึ้นหรือตัดทอนลงทั้งปวงตามคำสั่งของผู้ว่าจ้าง หากในสัญญาไม่ได้กำหนดไว้ถึงอัตราค่าจ้าง หรือราคาใด ๆ ที่จะนำมาใช้สำหรับงานพิเศษหรืองานที่เพิ่มขึ้นดังกล่าว ผู้ว่าจ้างและผู้รับจ้างจะได้ตกลงกันที่จะกำหนดอัตราหรือราคารวมทั้งการขยายระยะเวลา(ถ้ามี) กันใหม่เพื่อความเหมาะสมในกรณีที่ตกลงกันไม่ได้ ผู้ว่าจ้างจะกำหนดอัตราจ้างหรือราคาตายตัวตามแต่ผู้ว่าจ้างจะเห็นว่าเหมาะสมและถูกต้อง ซึ่งผู้รับจ้างจะต้องปฏิบัติตามคำสั่งของผู้ว่าจ้างแต่อาจสงวนสิทธิที่จะดำเนินการตามข้อ ๑๔ ต่อไปได้

ข้อ ๑๕ ค่าปรับ


หากผู้รับจ้างไม่สามารถทำงานให้แล้วเสร็จตามเวลาที่กำหนดไว้ในสัญญาและผู้ว่าจ้างยังมีได้บอกเลิกสัญญา ผู้รับจ้างจะต้องชำระค่าปรับให้แก่ผู้ว่าจ้างเป็นจำนวนเงินวันละ ๔๙๔ บาท (สี่ร้อยเก้าสิบสี่บาทถ้วน) และจะต้องชำระค่าใช้จ่ายในการควบคุมงานในเมื่อผู้ว่าจ้างต้องจ้างผู้ควบคุมงานอีกต่อหนึ่งเป็นจำนวนเงินวันละ - บาท นับถัดจากวันที่กำหนดแล้วเสร็จตามสัญญาหรือวันที่ผู้ว่าจ้างได้ขยายให้จนถึงวันที่ทำงานแล้วเสร็จจริงนอกจากนี้ผู้รับจ้างยอมให้ผู้ว่าจ้างเรียกค่าเสียหายอันเกิดขึ้นจากการที่ผู้รับจ้างทำงานล่าช้าเฉพาะส่วนที่เกินกว่าจำนวนค่าปรับและค่าใช้จ่ายดังกล่าวได้อีกด้วย


ในระหว่างที่ผู้ว่าจ้างยังมีได้บอกเลิกสัญญานั้น หากผู้ว่าจ้างเห็นว่าผู้รับจ้างจะไม่สามารถปฏิบัติตามสัญญาต่อไปได้ ผู้ว่าจ้างจะใช้สิทธิบอกเลิกสัญญาและใช้สิทธิตามข้อ ๑๖ ก็ได้ และถ้าผู้ว่าจ้างได้แจ้งข้อเรียกร้องไปยังผู้รับจ้างเมื่อครบกำหนดแล้วเสร็จของงานขอให้ชำระค่าปรับแล้ว ผู้ว่าจ้างมีสิทธิที่จะปรับผู้รับจ้างจนถึงวันบอกเลิกสัญญาได้อีกด้วย

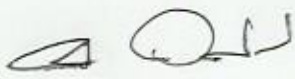
(ลงชื่อ).....ผู้ว่าจ้าง
(นายคณิต โยมศรีเคน)




(ลงชื่อ).....ผู้รับจ้าง
(นางสุภาภรณ์ วีระนาคินทร์)


(ลงชื่อ).....พยาน
(นางสาวประครอง สาระฆัง)

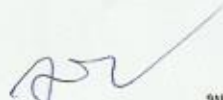
(ลงชื่อ).....พยาน
(นางเดือนฉาย กุจำปา)

ข้อ ๑๖ สิทธิของผู้ว่าจ้างภายหลังยกเลิกสัญญา

ในกรณีที่ผู้ว่าจ้างบอกเลิกสัญญา ผู้ว่าจ้างอาจทำงานนั้นเองหรือว่าจ้างผู้อื่นให้ทำงานนั้นต่อจนแล้วเสร็จได้ ผู้ว่าจ้างหรือผู้รับจ้างทำงานนั้นต่อมีสิทธิใช้เครื่องมือใช้ในการก่อสร้างสิ่งที่ก่อสร้างขึ้นชั่วคราวสำหรับงานก่อสร้างและวัสดุต่าง ๆ ซึ่งเห็นว่าจะต้องสงวนเอาไว้เพื่อการปฏิบัติงานตามสัญญาตามที่เห็นสมควรในกรณีดังกล่าว ผู้ว่าจ้างมีสิทธิรับหลักประกันการปฏิบัติตามสัญญาทั้งหมดหรือบางส่วนตามแต่จะเห็นสมควร นอกจากนั้นผู้รับจ้างจะต้องรับผิดชอบในค่าเสียหายซึ่งเป็นจำนวนเกินกว่าหลักประกันการปฏิบัติงาน และค่าเสียหายต่าง ๆ ที่เกิดขึ้น รวมทั้งค่าใช้จ่ายที่เพิ่มขึ้นในการทำงานนั้น ต่อให้แล้วเสร็จตามสัญญาและค่าใช้จ่ายในการควบคุมงานเพิ่ม(ถ้ามี) ซึ่งผู้ว่าจ้างจะหักเอาจากเงินประกันผลงานหรือจำนวนเงินใด ๆ ที่จะจ่ายให้แก่ผู้รับจ้างก็ได้

ข้อ ๑๗ การกำหนดค่าเสียหาย

ค่าปรับหรือค่าเสียหายซึ่งเกิดขึ้นจากผู้รับจ้างตามสัญญานี้ ผู้ว่าจ้างมีสิทธิที่จะหักเอาจากจำนวนเงินค่าจ้างที่ค้างจ่ายหรือจากเงินประกันผลงานของผู้รับจ้างหรือบังคับจากหลักประกันการปฏิบัติตามสัญญาก็ได้ หากมีเงินค่าจ้างตามสัญญาที่หักไว้จ่ายเป็นค่าปรับ และค่าเสียหายแล้วยังเหลืออยู่อีกเท่าใด ผู้ว่าจ้างจะคืนให้แก่ผู้รับจ้างทั้งหมด

ข้อ ๑๘ การทำบริเวณก่อสร้างให้เรียบร้อย

ผู้รับจ้างจะต้องรักษาบริเวณสถานที่ปฏิบัติงานตามสัญญานี้ รวมทั้งโรงงานหรือสิ่งอำนวยความสะดวกในการทำงานของผู้รับจ้าง ลูกจ้าง ตัวแทน หรือของผู้รับจ้างช่วง ในอยู่ในความสะอาด ปลอดภัย และมีประสิทธิภาพในการใช้งานตลอดระยะเวลาการจ้างและเมื่อทำงานเสร็จสิ้นแล้วจะต้องขนย้ายบรรดาเครื่องมือในการทำงานรวมทั้งวัสดุขยะมูลฝอยและสิ่งก่อสร้างชั่วคราวต่าง ๆ (ถ้ามี) ทั้งจะต้องกลบเกลี่ยพื้นดินให้เรียบร้อยเพื่อให้บริเวณทั้งหมดอยู่ในสภาพที่สะอาด และใช้การได้ทันที

ข้อ ๑๙ กรณีพิพาทและอนุญาโตตุลาการ

๑๙.๑ ในกรณีที่มีข้อโต้แย้งเกิดขึ้นระหว่างคู่สัญญาเกี่ยวกับข้อกำหนดแห่งสัญญานี้หรือเกี่ยวกับการปฏิบัติตามสัญญานี้ และคู่สัญญาไม่สามารถตกลงกันได้ ให้เสนอข้อโต้แย้งหรือข้อพิพาทนั้นต่ออนุญาโตตุลาการเพื่อพิจารณาชี้ขาด

๑๙.๒ เว้นแต่คู่สัญญาทั้งสองฝ่ายจะเห็นพ้องกันให้อนุญาโตตุลาการคนเดียวเป็นผู้ชี้ขาดการระงับข้อพิพาทให้กระทำโดยอนุญาโตตุลาการ ๒ คน โดยคู่สัญญาฝ่ายหนึ่งจะทำหนังสือแสดงเจตนาจะให้มีอนุญาโตตุลาการระงับข้อพิพาทและระบุชื่ออนุญาโตตุลาการคนที่ตนแต่งตั้งส่งไปยังคู่สัญญาอีกฝ่ายหนึ่งจากนั้นภายในระยะเวลา ๓๐ วัน นับถัดจากวันที่ได้รับแจ้งดังกล่าว คู่สัญญาฝ่ายที่ได้รับแจ้งจะต้องแต่งตั้งอนุญาโตตุลาการคนที่สอง ถ้าอนุญาโตตุลาการทั้งสองคนดังกล่าวไม่สามารถประนีประนอมระงับข้อพิพาทนั้นได้ ให้อนุญาโตตุลาการทั้งสองคนร่วมกันแต่งตั้งอนุญาโตตุลาการผู้ชี้ขาดภายในกำหนดเวลา

(ลงชื่อ).....ผู้ว่าจ้าง
(นายคณิต โยมศรีเคน)

(ลงชื่อ).....พยาน
(นางสาวประครอง สาระมัง)

(ลงชื่อ).....ผู้รับจ้าง
(นางสุภาภรณ์ วีระนาคินทร์)

(ลงชื่อ).....พยาน
(นางเดือนฉาย ภูจำปา)



๑๙.๓ ในกรณีที่คู่สัญญาฝ่ายใดฝ่ายหนึ่ง ไม่แต่งตั้งอนุญาโตตุลาการฝ่ายตนหรือในกรณีที่ อนุญาโตตุลาการทั้งสองคนไม่สามารถตกลงกันแต่งตั้งอนุญาโตตุลาการผู้ชี้ขาดได้ คู่สัญญาแต่ละฝ่ายต่างมี สิทธิร้องขอต่อศาลแพ่งเพื่อแต่งตั้งอนุญาโตตุลาการหรืออนุญาโตตุลาการผู้ชี้ขาดได้แล้วแต่กรณี

๑๙.๔ คำชี้ขาดของอนุญาโตตุลาการหรือของอนุญาโตตุลาการผู้ชี้ขาด แล้วแต่กรณี ให้ถือเป็น เด็ดขาดและถึงที่สุดผูกพันคู่สัญญา

๑๙.๕ คู่สัญญาแต่ละฝ่ายเป็นผู้รับภาระค่าธรรมเนียมอนุญาโตตุลาการ ฝ่ายตนและออกค่าใช้จ่ายอื่น ๆ ในการดำเนินกระบวนการพิจารณาฝ่ายละครั้ง ในกรณีที่มีการแต่งตั้งอนุญาโตตุลาการคนเดียวหรือมีการ แต่งตั้งอนุญาโตตุลาการผู้ชี้ขาด ให้อนุญาโตตุลาการหรืออนุญาโตตุลาการผู้ชี้ขาดเป็นผู้กำหนดภาระ ค่าธรรมเนียมอนุญาโตตุลาการคนเดียวหรือภาระค่าธรรมเนียมอนุญาโตตุลาการผู้ชี้ขาดคนเดียว แล้วแต่กรณี ๓๐ วัน นับจากวันที่ไม่สามารถตกลงกัน ผู้ชี้ขาดดังกล่าวจะพิจารณาระงับข้อพิพาทต่อไปกระบวนการพิจารณา ของอนุญาโตตุลาการให้ถือตามข้อบังคับอนุญาโตตุลาการของสถาบันอนุญาโตตุลาการกระทรวงยุติธรรมโดย อนุโลม หรือตามข้อบังคับอื่นที่คู่สัญญาทั้งสองฝ่ายเห็นชอบและให้กระทำในกรุงเทพมหานคร โดยใช้ ภาษาไทยหรือภาษาอังกฤษเป็นภาษาในการดำเนินกระบวนการพิจารณา

ข้อ ๒๐ การขยายเวลาปฏิบัติงานตามสัญญา

ในกรณีที่มิเหตุสุดวิสัย หรือเหตุใด ๆ อันเนื่องมาจากความผิดหรือความบกพร่องของฝ่ายผู้ว่าจ้าง หรือเหตุการณ์อันหนึ่งอันใดที่ผู้รับจ้างไม่ต้องรับผิดชอบตามกฎหมาย ทำให้ผู้รับจ้างไม่สามารถทำงานให้แล้วเสร็จ ตามเงื่อนไขและกำหนดเวลาแห่งสัญญานี้ได้ผู้รับจ้างจะต้องแจ้งเหตุหรือเหตุการณ์ดังกล่าวพร้อมหลักฐานเป็น หนังสือให้ผู้ว่าจ้างทราบ เพื่อขอขยายเวลาทำงานออกไปภายใน ๑๕ วัน นับถัดจากวันที่เหตุอันนั้นสิ้นสุดลง ถ้าผู้รับจ้างไม่ปฏิบัติให้เป็นไปตามความในวรรคหนึ่ง ให้ถือว่าผู้รับจ้างได้สละสิทธิ์เรียกร้องในการที่จะขอขยาย เวลาทำงานออกไปไม่มีเงื่อนไขใด ๆ ทั้งสิ้น เว้นแต่กรณีเหตุเกิดจากความผิดหรือความบกพร่องของฝ่ายผู้ ว่าจ้าง ซึ่งมีหลักฐานชัดเจนหรือผู้ว่าจ้างทราบต่ออยู่แล้วตั้งแต่วันที่ การขยายกำหนดเวลาทำงานตามวรรค หนึ่ง อยู่ในดุลพินิจของผู้ว่าจ้างที่จะพิจารณาตามความเห็นสมควร


ข้อ ๒๑ มาตรฐานฝีมือช่าง


ผู้รับจ้างตกลงเป็นเงื่อนไขสำคัญว่า ผู้รับจ้างจะต้องมีและใช้ผู้ผ่านการทดสอบมาตรฐานฝีมือช่างจาก กระทรวงแรงงานและสวัสดิการสังคม หรือผู้มีวุฒิบัตรระดับ ปวส. และ ปวท. หรือเทียบเท่าจาก สถาบันการศึกษาที่ ก.พ. รับรองให้เข้ารับราชการได้ ในอัตราไม่ต่ำกว่าร้อยละ ๑๐ ของแต่ละสาขาช่าง แต่ จะต้องมีช่างจำนวนอย่างน้อย ๑ คน ในแต่ละสาขาช่างดังต่อไปนี้


๒๑.๑ ช่างก่อสร้าง - ช่างโยธา.....


๒๑.๒.....

๒๑.๓.....

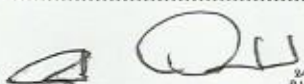(ลงชื่อ)  ผู้ว่าจ้าง
(นายคณิต โยมศรีเคน)

(ลงชื่อ)  ผู้รับจ้าง
(นางสุภาภรณ์ วีระนาคินทร์)

(ลงชื่อ)  พยาน
(นางสาวประครอง สาระขัง)

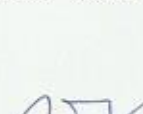(ลงชื่อ)  พยาน
(นางเดือนฉาย กุจำปา)



ผู้รับจ้างจะต้องจัดทำบัญชีแสดงจำนวนช่างทั้งหมด โดยจำแนกตามแต่ละสาขาช่างและระดับช่าง พร้อมกับระบุรายชื่อช่างผู้ผ่านการทดสอบมาตรฐานฝีมือช่าง หรือผู้มีวุฒิปับัตรดังกล่าวในวรรคแรก นำมาแสดงพร้อมหลักฐานต่าง ๆ ต่อคณะกรรมการตรวจการจ้างหรือผู้ควบคุมงาน ก่อนเริ่มลงมือทำงาน และพร้อมที่จะให้ผู้ว่าจ้างหรือเจ้าหน้าที่ของผู้ว่าจ้างตรวจสอบดูได้ตลอดเวลาการทำงานตามสัญญาของผู้รับจ้าง

สัญญานี้ทำขึ้นเป็นสองฉบับ มีข้อความถูกต้องตรงกัน คู่สัญญาได้อ่านและเข้าใจข้อความโดยละเอียดตลอดแล้ว จึงได้ลงลายมือชื่อ พร้อมทั้งประทับตรา (ถ้ามี) ไว้เป็นสำคัญต่อหน้าพยานและคู่สัญญาต่างยึดถือไว้ฝ่ายละหนึ่งฉบับ

(ลงชื่อ).....ผู้ว่าจ้าง
(นายคณิต โยมศรีเคน)

(ลงชื่อ).....ผู้รับจ้าง
(นางสุภาภรณ์ วีระนาคินทร์)

(ลงชื่อ).....พยาน
(นางสาวประครอง สาระมิ่ง)

(ลงชื่อ).....พยาน
(นางเดือนฉาย ภูจำปา)





หนังสือค้ำประกัน

(หลักประกันสัญญาจ้าง)

เลขที่ 60-42-3819-8

วันที่ 8 เดือน สิงหาคม พ.ศ. 2560

ข้าพเจ้า บริษัท ธนาคารกสิกรไทย จำกัด (มหาชน) สาขา กาศสินธุ์ สำนักงาน
ตั้งอยู่เลขที่ 30, 32, 34 ถนน ภิรมย์ ตำบล/แขวง กาศสินธุ์
อำเภอ/เขต เมืองกาศสินธุ์ จังหวัด กาศสินธุ์ โดย นายภาณุ ภูพลอย
และ นายศุภสิทธิ์ สารบุญ ผู้มีอำนาจลงนามผูกพันธนาคาร ขอทำหนังสือค้ำประกันฉบับนี้ไว้ต่อ
เทศบาลตำบลโนนสูง ซึ่งต่อไปนี้เรียกว่า "ผู้ว่าจ้าง" ดังมีข้อความต่อไปนี้

1. ตามที่ ห้างหุ้นส่วนจำกัด ส.ทวีสินกาศสินธุ์ ซึ่งต่อไปนี้เรียกว่า "ผู้รับจ้าง"
ได้ทำสัญญาจ้าง ทำงานก่อสร้างสนามกีฬาากลางประจำตำบลโนนสูง ที่สาธารณประโยชน์ บ้านโนนสูงเหนือ หมู่ที่ 7 ขนาดกว้าง
73.00 เมตร ยาว 110.00 เมตร/ปลูกหญ้าแท้ ตำบลโนนสูง อำเภอยางตลาด จังหวัดกาศสินธุ์

กับผู้ว่าจ้าง ตามสัญญาเลขที่ 159/2560 ลงวันที่ 8 เดือน สิงหาคม พ.ศ. 2560
ซึ่งผู้รับจ้างต้องวางหลักประกันการปฏิบัติตามสัญญาต่อผู้ว่าจ้าง เป็นจำนวนเงิน 24,689.00 บาท
(สองหมื่นสี่พันหกร้อยแปดสิบเก้าบาทถ้วน) ซึ่งเท่ากับร้อยละ ห้า (5%)
ของมูลค่าทั้งหมดของสัญญา

ข้าพเจ้ายินยอมผูกพันตนโดยไม่มีเงื่อนไขที่จะค้ำประกันในการชำระเงินให้ตามสิทธิเรียกร้องของผู้ว่าจ้าง จำนวนไม่เกิน
24,689.00 บาท (สองหมื่นสี่พันหกร้อยแปดสิบเก้าบาทถ้วน) ในฐานะเป็นลูกหนี้ร่วม
ในกรณีที่ผู้รับจ้างก่อให้เกิดความเสียหายใดๆ หรือต้องชำระค่าปรับ หรือค่าใช้จ่ายใดๆ หรือผู้รับจ้างมิได้ปฏิบัติตามภาระหน้าที่ใดๆ ที่กำหนด
ในสัญญาดังกล่าวข้างต้น ทั้งนี้ โดยผู้ว่าจ้างไม่จำเป็นต้องเรียกร้องให้ผู้รับจ้างชำระหนี้ดังกล่าวก่อน

2. หนังสือค้ำประกันนี้มีผลใช้บังคับตั้งแต่วันทำสัญญาจ้างดังกล่าวข้างต้นจนถึงวันที่ 8 เดือน สิงหาคม พ.ศ. 2562
และข้าพเจ้าจะไม่เพิกถอนการค้ำประกันภายในระยะเวลาที่กำหนดไว้

3. หากผู้ว่าจ้างได้ขยายระยะเวลาให้แก่ผู้รับจ้าง ให้ถือว่าข้าพเจ้ายินยอมในกรณีนี้ด้วย โดยให้ขยายระยะเวลาการค้ำประกันนี้
ออกไปตลอดระยะเวลาที่ผู้ว่าจ้างได้ขยายระยะเวลาให้แก่ผู้รับจ้างดังกล่าวข้างต้น

ข้าพเจ้าได้ลงนามและประทับตราไว้ต่อหน้าพยานเป็นสำคัญ

บมจ.ธนาคารกสิกรไทย



ลงลายมือชื่อ

(

นายภาณุ ภูพลอย

นายศุภสิทธิ์ สารบุญ

ผู้ค้ำประกัน

)

ลงลายมือชื่อ

(

นางสาวทันติกา อาษาพนม

พยาน

)

ลงลายมือชื่อ

(

นายเอกพันธ์ สินไธธี

พยาน

)

เมื่อหนังสือค้ำประกันฉบับนี้หมดอายุบังคับ
หรือหมดภาระผูกพันแล้ว โปรดส่งคืนธนาคาร

การติดต่อเกี่ยวกับหนังสือค้ำประกันฉบับนี้ โปรดอ้างเลขที่ข้างบนด้วยทุกครั้ง